מקרא

מתג תאורה
מתג תאורה מתחלף
שקע טלפון
שקע רשת
מפסק תריס
מזגן כולל הכנת חשמל, ניקוז ותעלות למנוע ממוקם לפי תוכנית
חימום
יציאת מיזוג
מנוע מזגן
שקע חשמל
שקע חשמל מ"מ
שקע טלויזיה
ספוט שקוע בקיר
תאורת חרום פלואורסנטית
פעמון
נקודת מאור
מנורת לד מוגן מים שקוע ברצפה
נקודת מאור שקועה בתקרה
נקודת מאור בקיר
נקודת מאור + מפסק על קיר
ספוט שקוע בקיר

גבהים:
שקעים : 80
מתגים : 120
שקע מקרר : 150
שקעים ליד ומפסקים ליד מיטות :80
שקעים לטלוויזיה בסלון :60
שקעים במטבח ובמקלחת : 110

אא"כ נכתב אחרת ע"ג התכנית

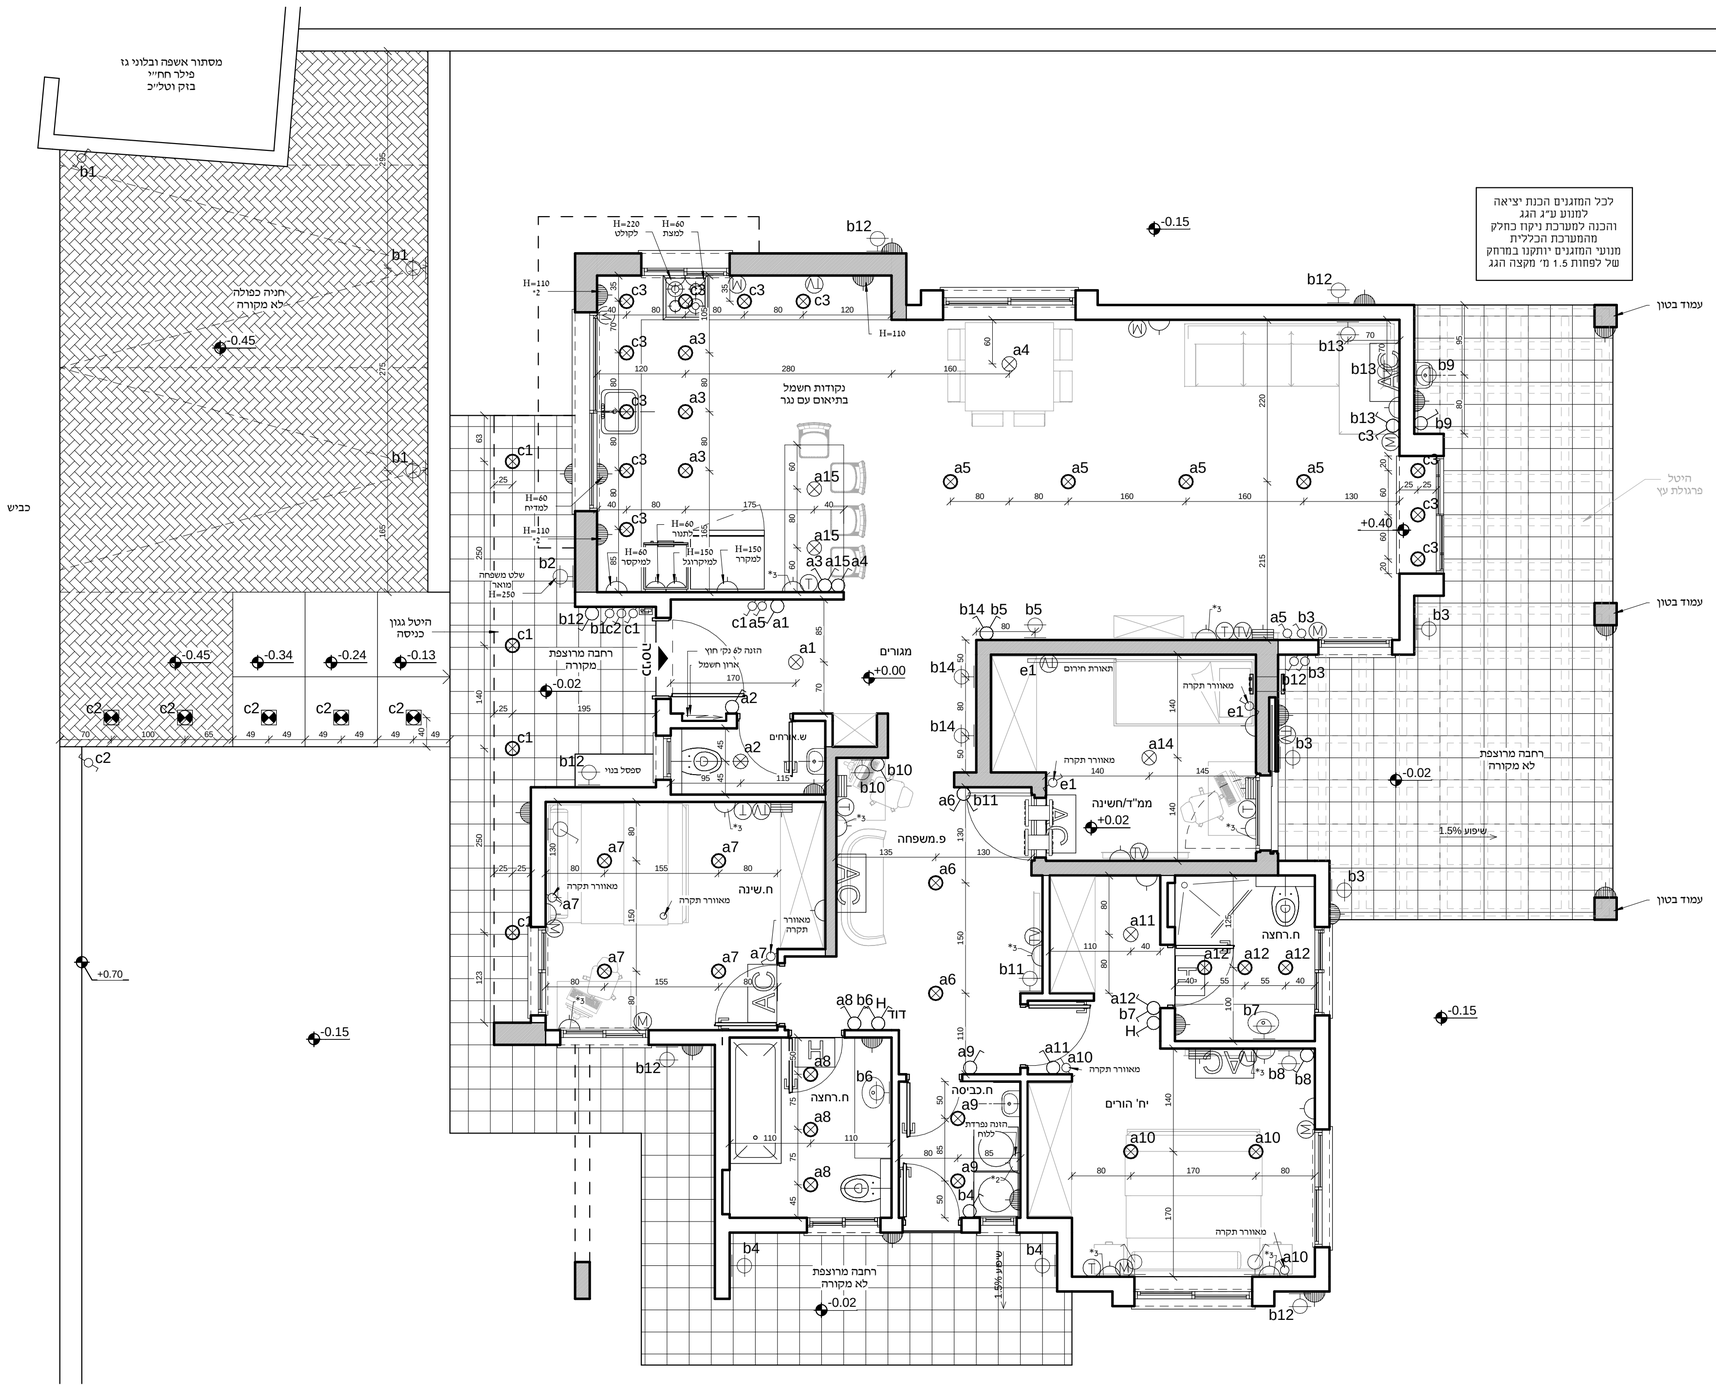

ליעד אדריכלים

יצחק שפירא
אדריכל

מושב הזורעים
054-8800225
liad.arc@gmail.com

המבצע אחראי לבדיקת המידות ולהתאמתן בשטח

על המבצע לבקר את כל המידות ועל כל טעות או אי התאמה יודיע למתכנן

אין לבצע מידות על פי מדידה מהשרטוט

על פי החוק יש לבנות בהתאם לתכניות להן ניתן היתר בניה. חריגה מתכניות אלה היא על אחריות הלקוח

מספר	מהות השינוי	תאריך
1	גרסת מקור	06.11.2013
2	חלונות במטבח גודל חלון בפ.אוכל	10.02.2014

משפחת כהן

תוכנית חשמל

סטטוס פרוייקט | לעיון | לביצוע ✓

תאריך: 17.02.2014

שרטוט

גיליון מס': 5

קנ"מ: 1 : 50

17/02/2014 10:28:34