


המטבח

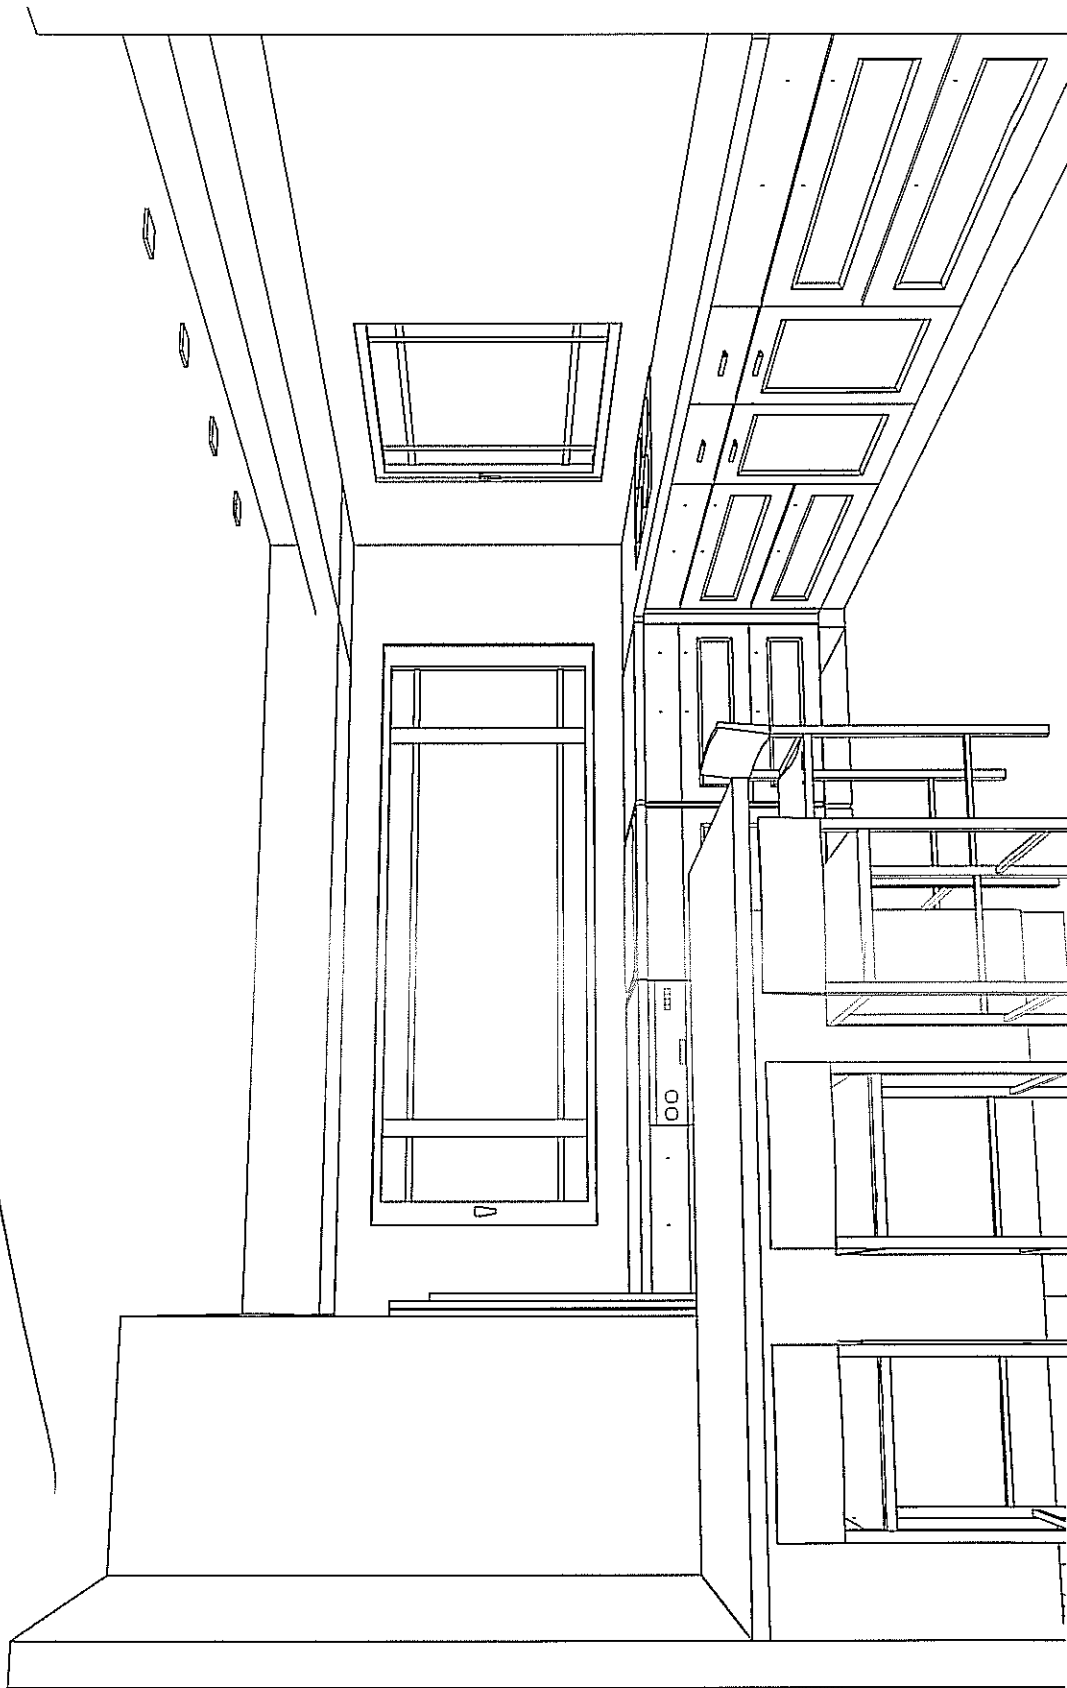

הרני לאשר שהתוכנית והמפרט הטכני ברורים ומובנים
ותכן סטייה במקורות עד 5-4 מימ בוגבה המשטח מהרצפה
בקורות גבס על הלכות לתעביר תכנית גיבס למעשה

תאריך: 12.02.2014

שם הלקוח:


פרטים: כחן אודי פרטסקטיבה

Beater: רחל רון

תל אביב: 03-5467970
רמת השרון: 03-5499776
ראשון לציון: 03-9612213
חיפה: 04-8491540
שרות (ממעיל): 06-9376326

תוכנת אומגן
דריין דיאלוג
03-9798080

SEMEL
Kitchens

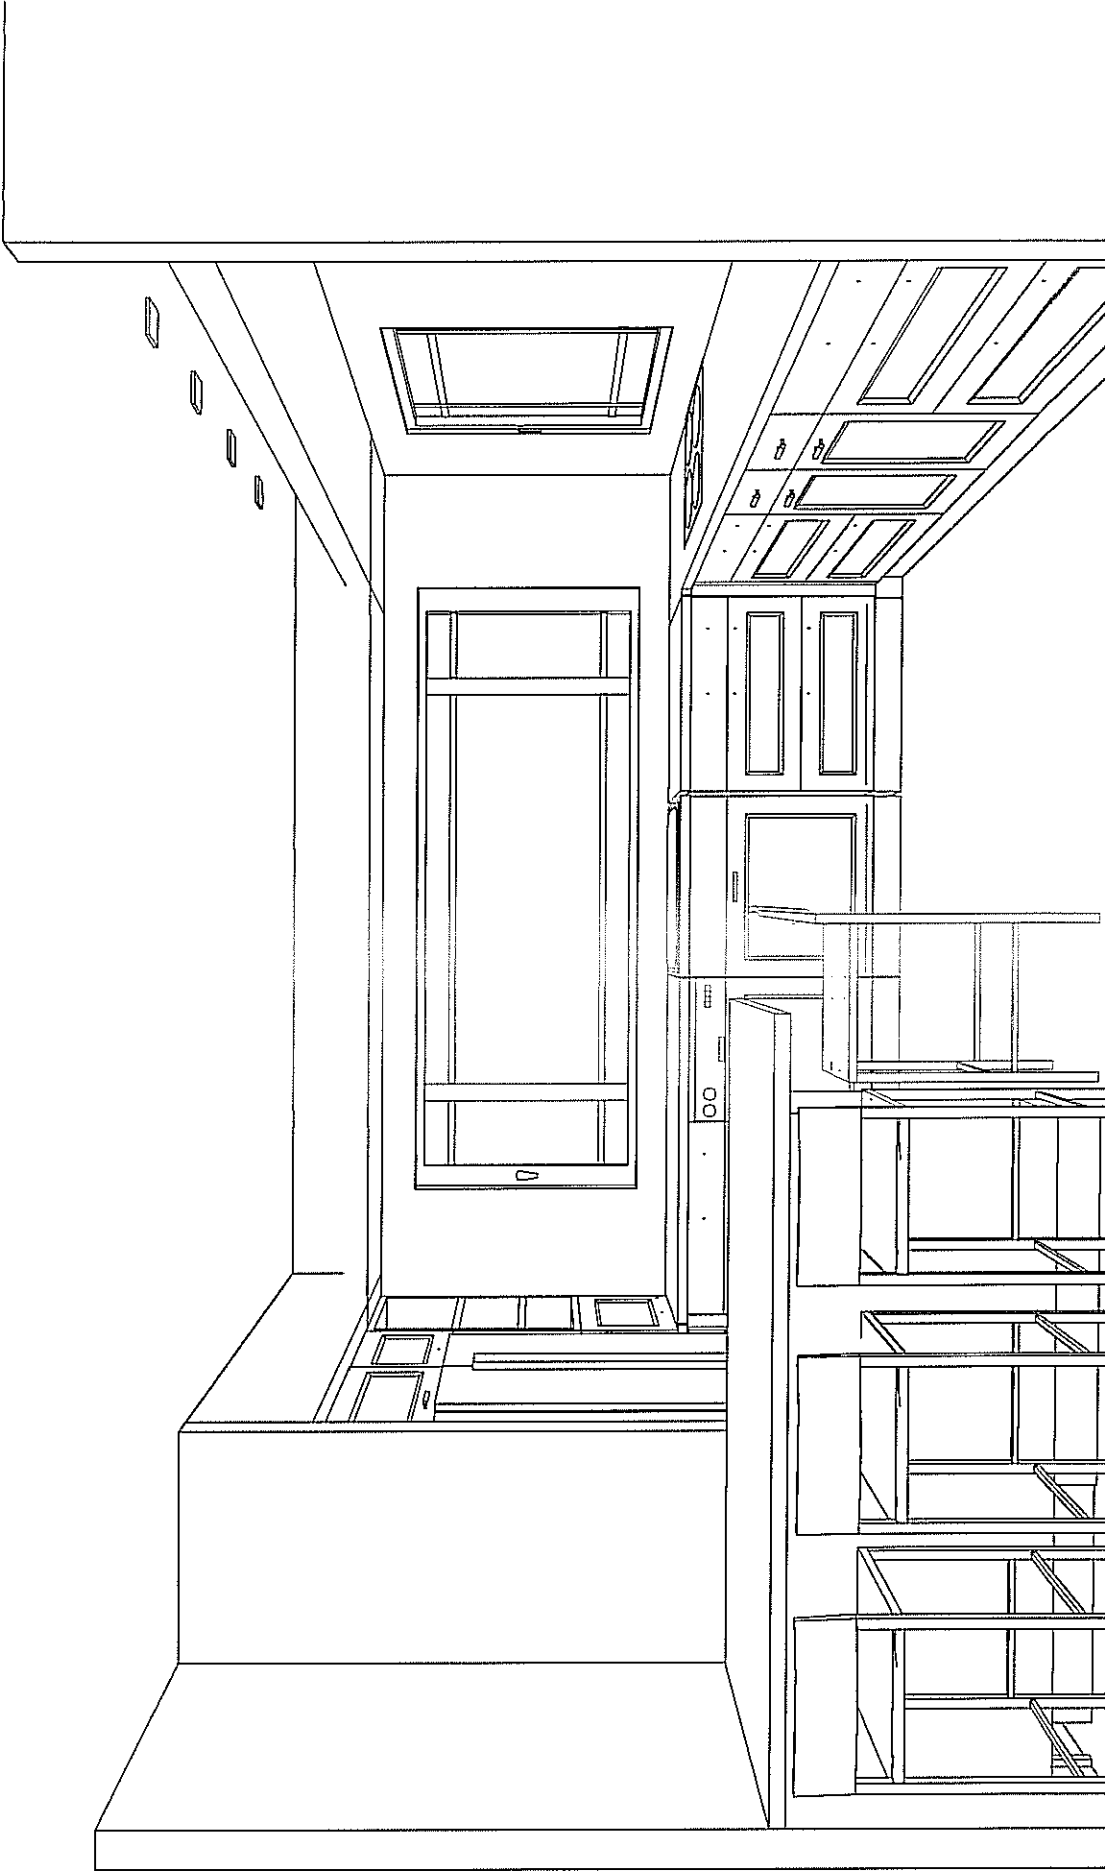

הריני לאשר שהתוכנית והמפרט הטכני הכוללים ברוג'ים ומובנים
 תוכן סטייה במיוחד עד 4-5 מי"מ בגובה המשטח מהרצפה
 בקמרות גבס על הלכות להעביר תכנית נצבים למעצב

תאריך: 12.02.2014

שם הלקוח:

פרטים: כחן אודי פרספקטיבה : פרספקטיבה

Berater: רחל רון

SEMEL
 Kitchens

תל אביב: 03-5467970
 רמת השרון: 03-5499776
 ראשון לציון: 03-9612213
 חיפה: 04-8491540
 שירות (מסעל): 08-9326326

מחבת אומגה
 ד"רין ד'אליג
 03-9798080