


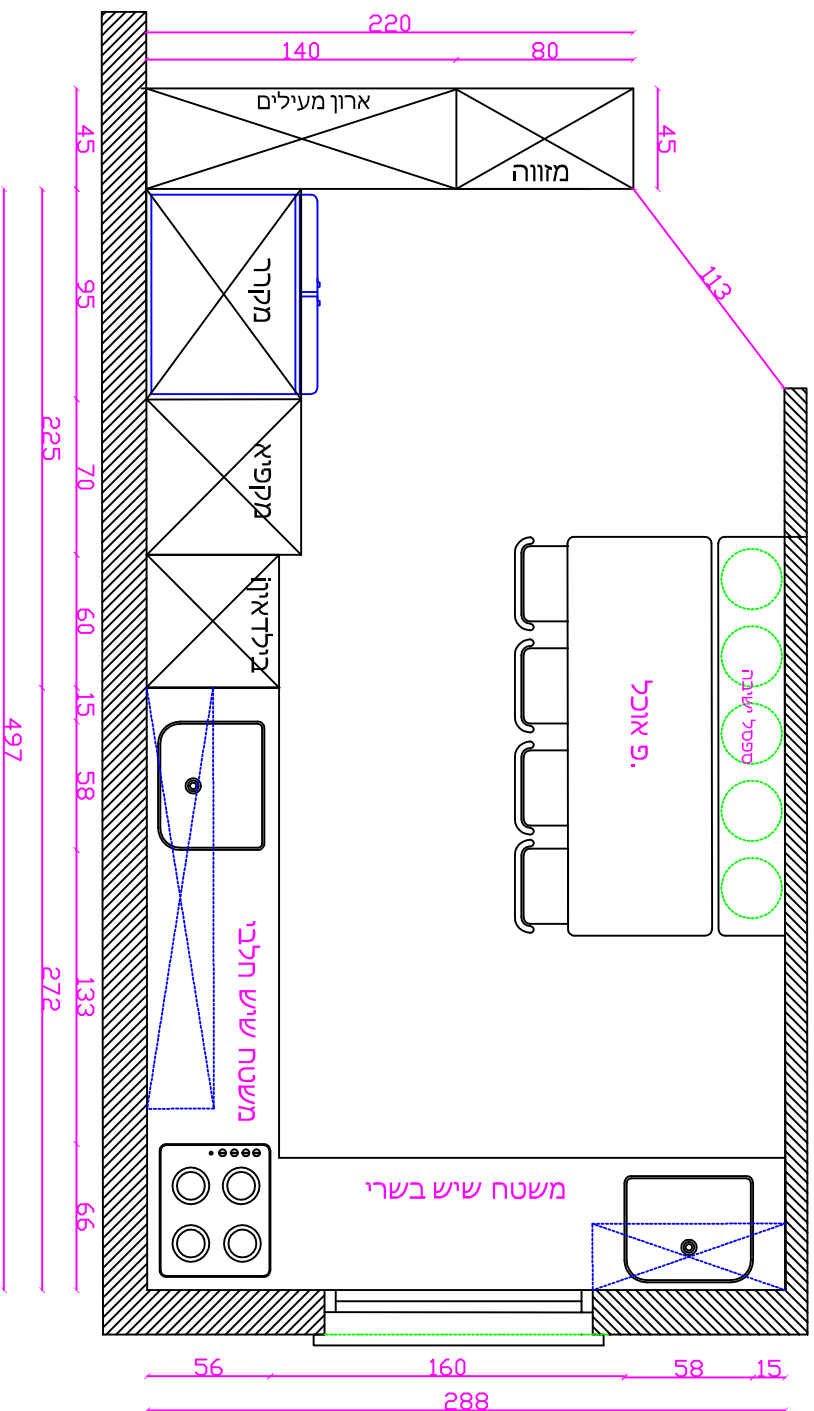

תכנון:

יעל סילבר

yael silver sinai

052-6701433

yaeli509@walla.com

80

תכנית חזית מטבח

לקוח

משפחת לוי

נעמי ורד

תכנית