

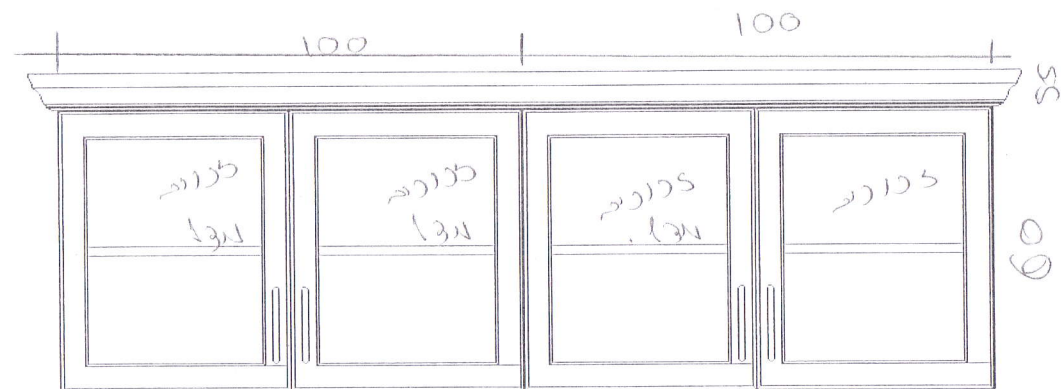
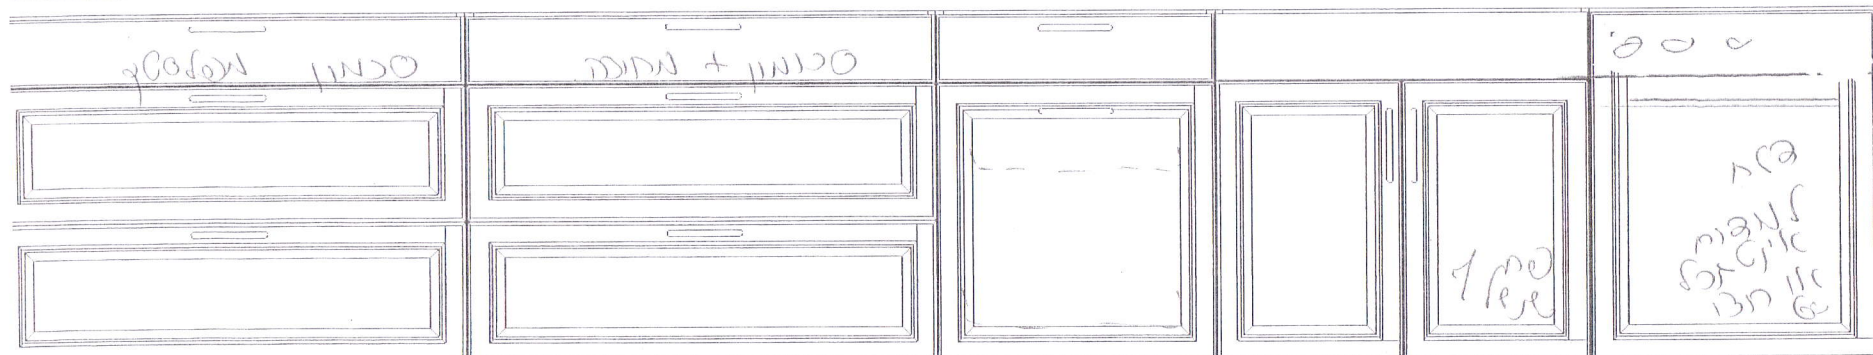


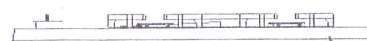

60.5
- 50.5 -

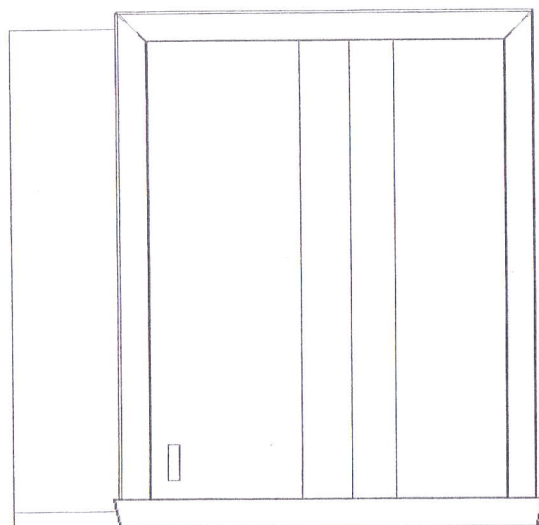

100

100

60

80-90

60

תמונה זו להמחשה בלבד.
אין היא מהווה הדמיה או תצוגה מדויקת של
התיכון.

חתימת הלקוח
תאריך

regba

מתוכנן 26/08/2015
הודפס 26/08/2015

ברנע מיכלי

שרטוט מס 1 חשמל

תוכנית איש. לאריזה
26.8.15