


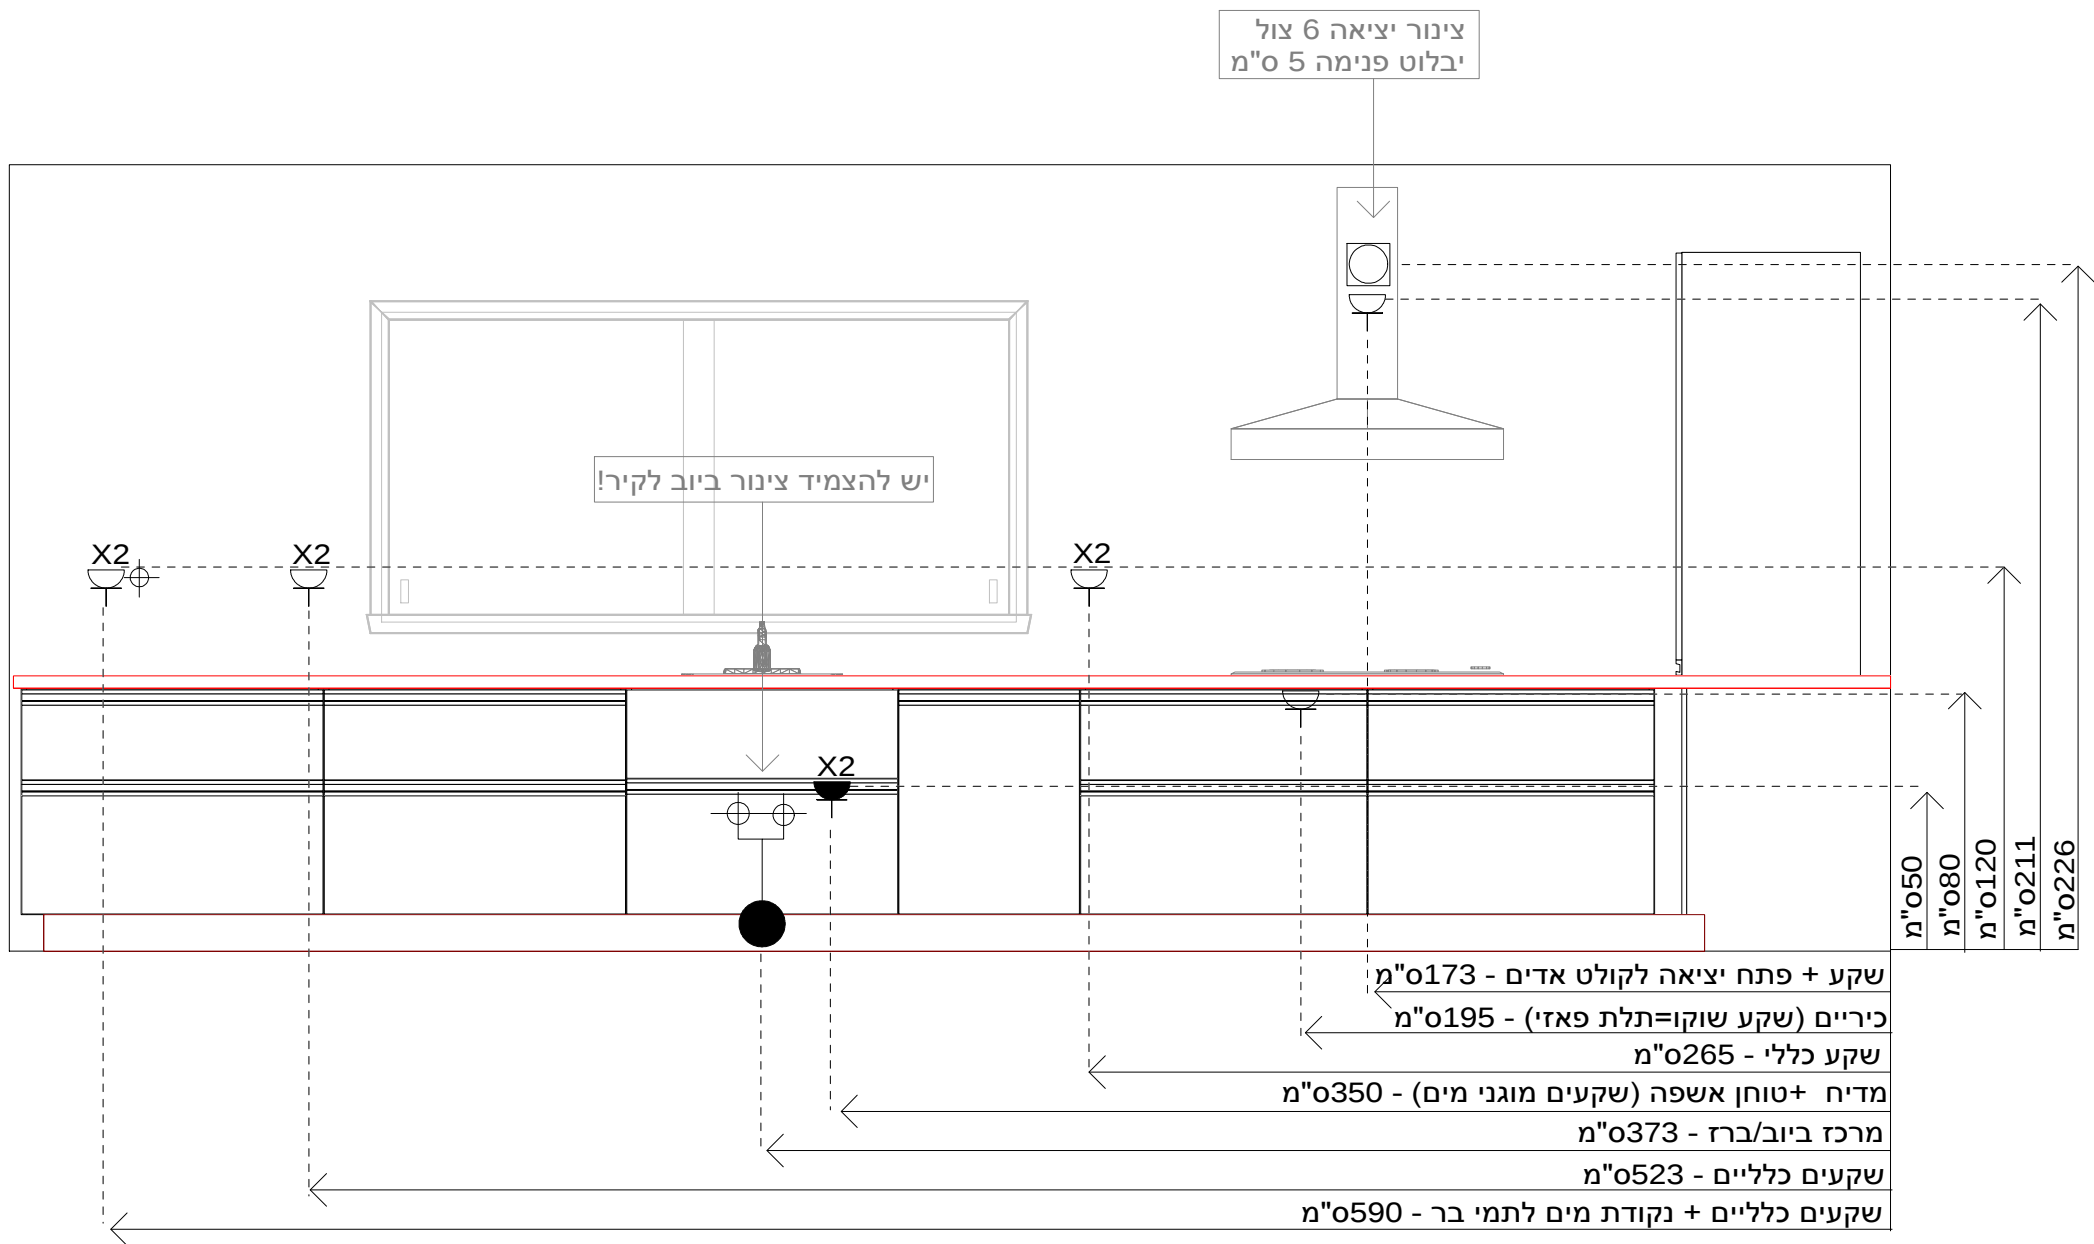

מתוכנן 30/11/2014 הודפס 30/11/2014		תוכנית זו היא המקורית והמחייבת אין לעתיקה או להעבירה ללא רשות אלא אם סוכם אחרת בין הצדדים		regba	כל המידות בשרטוט טעונות אימות ואישור. יתכנו שינויים והתאמות לאחר המדידה באתר. חתימת הלקוח _____ תאריך _____
קנה מידה 1 : 25.0		שרטוט מס 1	חז 1		
כהן קרן וערן - תכנית חשמל ואינסטלציה					