


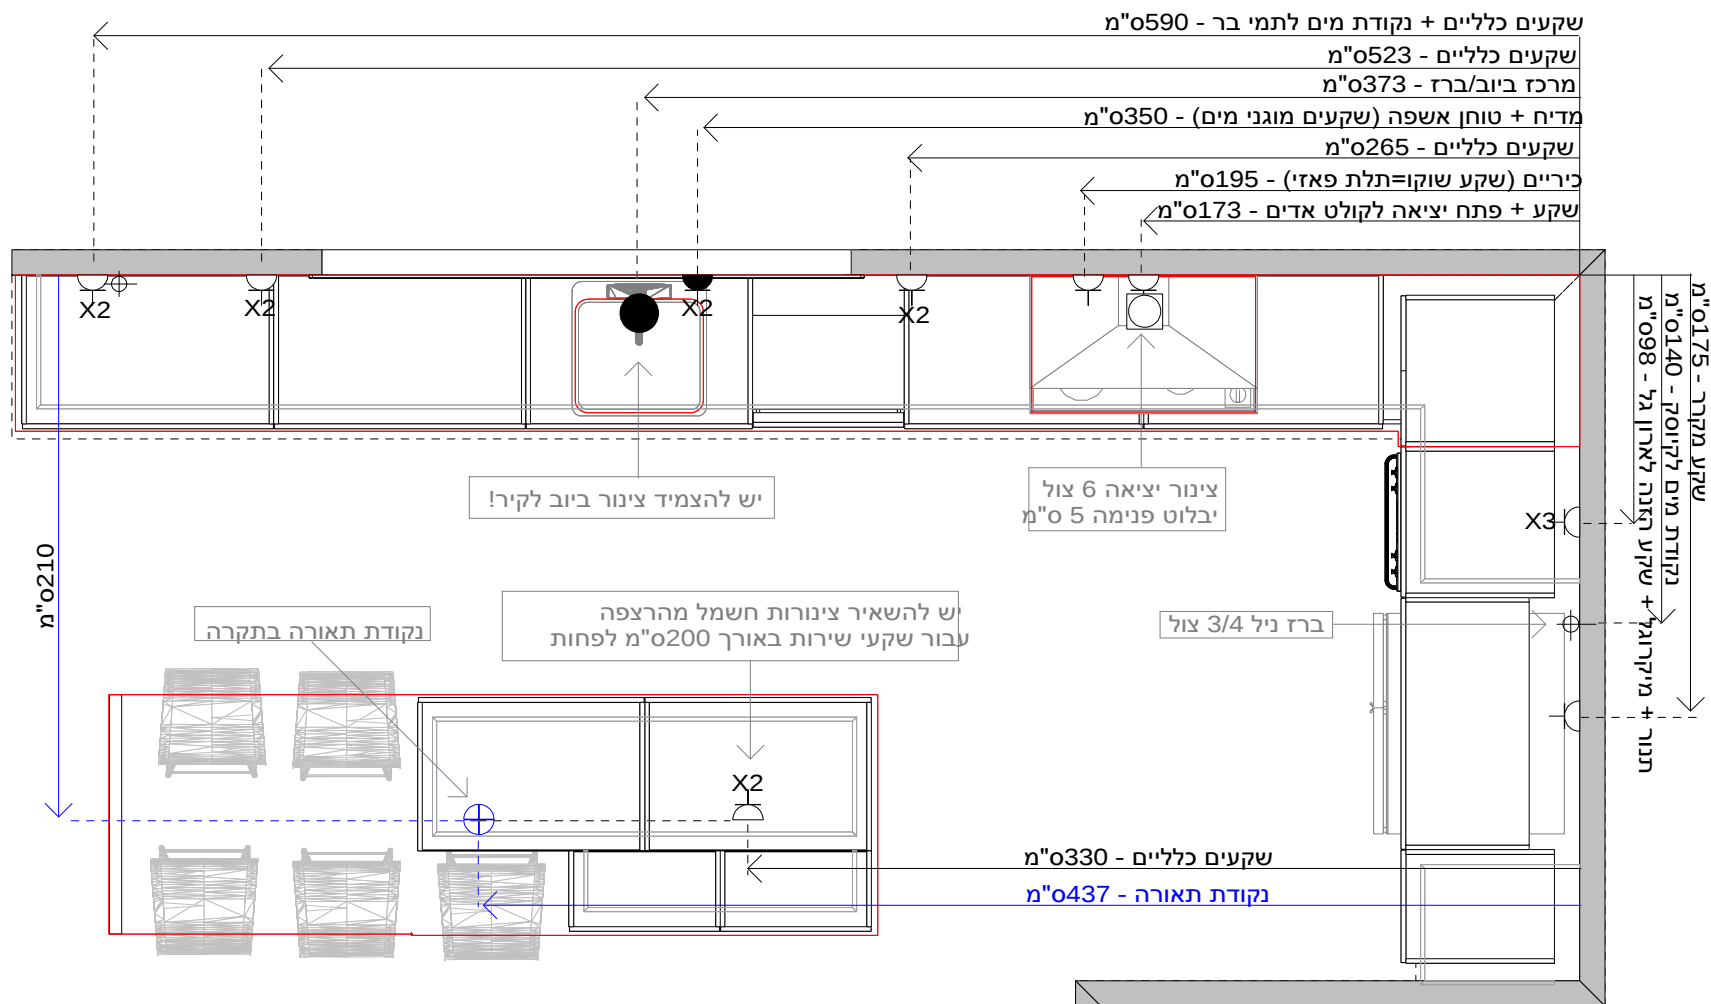

ההכנה בשטח לפי תכנית באחריות הלקוח
המידות בס"מ נטו לאחר טיח ומפני ריצוף
המידות מתייחסות למרכזי נקודות
שקעים כלליים, נקודות מים לקיוסק + תמי בר, יציאה לקולט בהמלצה בלבד
יש להצמיד ביוב לקיר או להכנס בגובה 30 ס"מ
המפרט מתייחס למידות סטנדרטיות ולא למפרטי מוצרי חשמל מיוחדים

כל המידות בשרטוט טעונות אימות ואישור. יתכנו שינויים והתאמות לאחר המדידה באתר. חתימת הלקוח _____ תאריך _____	regba	תוכנית זו היא המקורית והמחייבת אין לעתיקה או להעבירה ללא רשות אלא אם סוכם אחרת בין הצדדים	מתוכנן 30/11/2014 הודפס 30/11/2014
קנה מידה 1 : 30.0		שרטוט מס 1	כל
כהן קרן וערן - תכנית חשמל ואינסטלציה			