


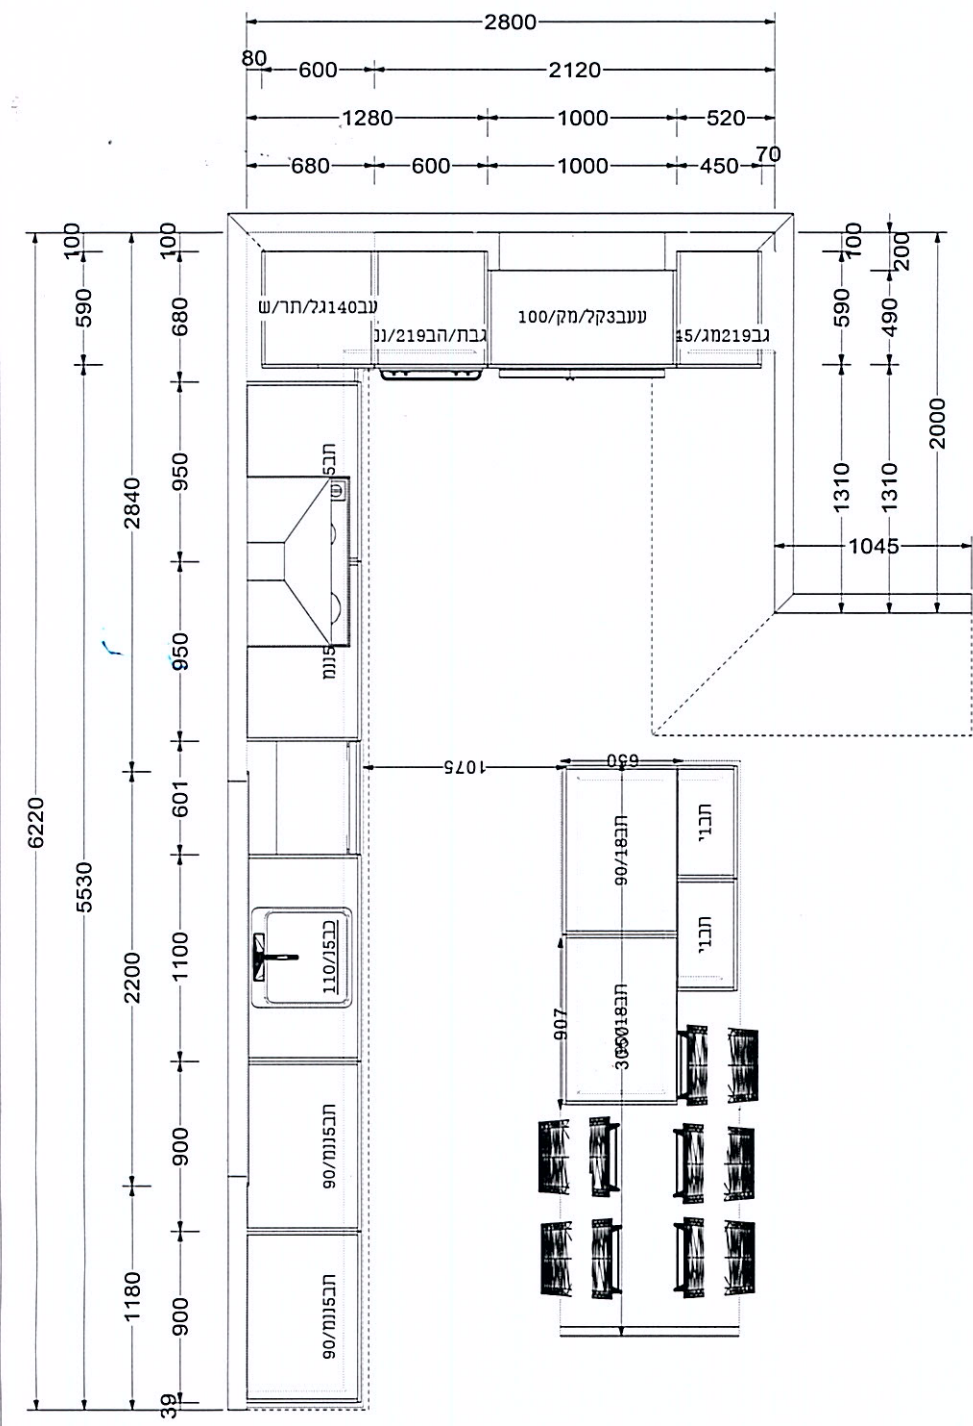

מתוכנן 27/11/2014 הודפס 26/07/2015	תוכנית זו היא המקורית והמחייבת אין לעתיקה או להעבירה ללא רשות אלא אם סוכם אחרת בין הצדדים	קנה מידה 1 : 40.0
reza	שרטוט מס 1	כל המידות בשרטוט טעונות אימות ואישור. יתכנו שינויים והתאמות לאחר המדידה באתר. חתימת הלקוח _____ תאריך _____
כח קרן וערן חדש	כל	קנה מידה 1 : 40.0