



הערה לגבי שקעי החשמל  
 כל השעים שקעי כוח.  
 2 השקעים למדיח ולמעבד המזון מתחת לכיור הם מוגני מים  
 המידות הם למרכז השקע

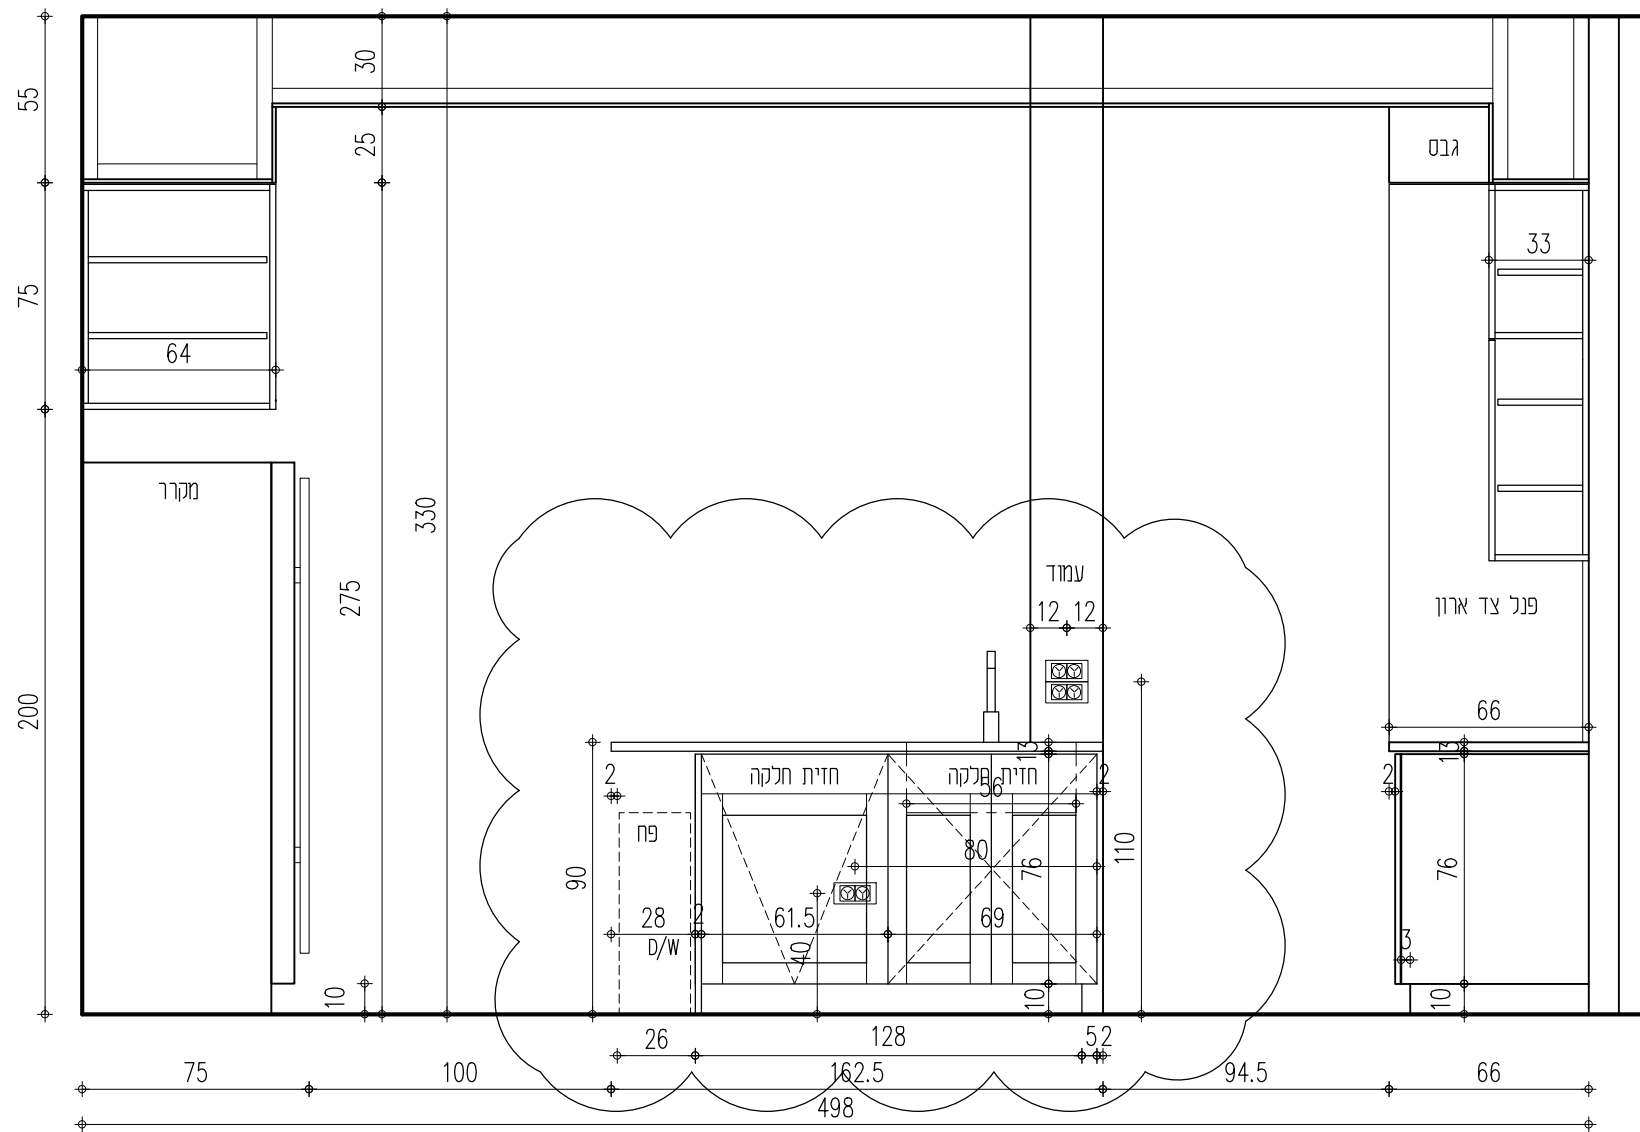

חזית 1

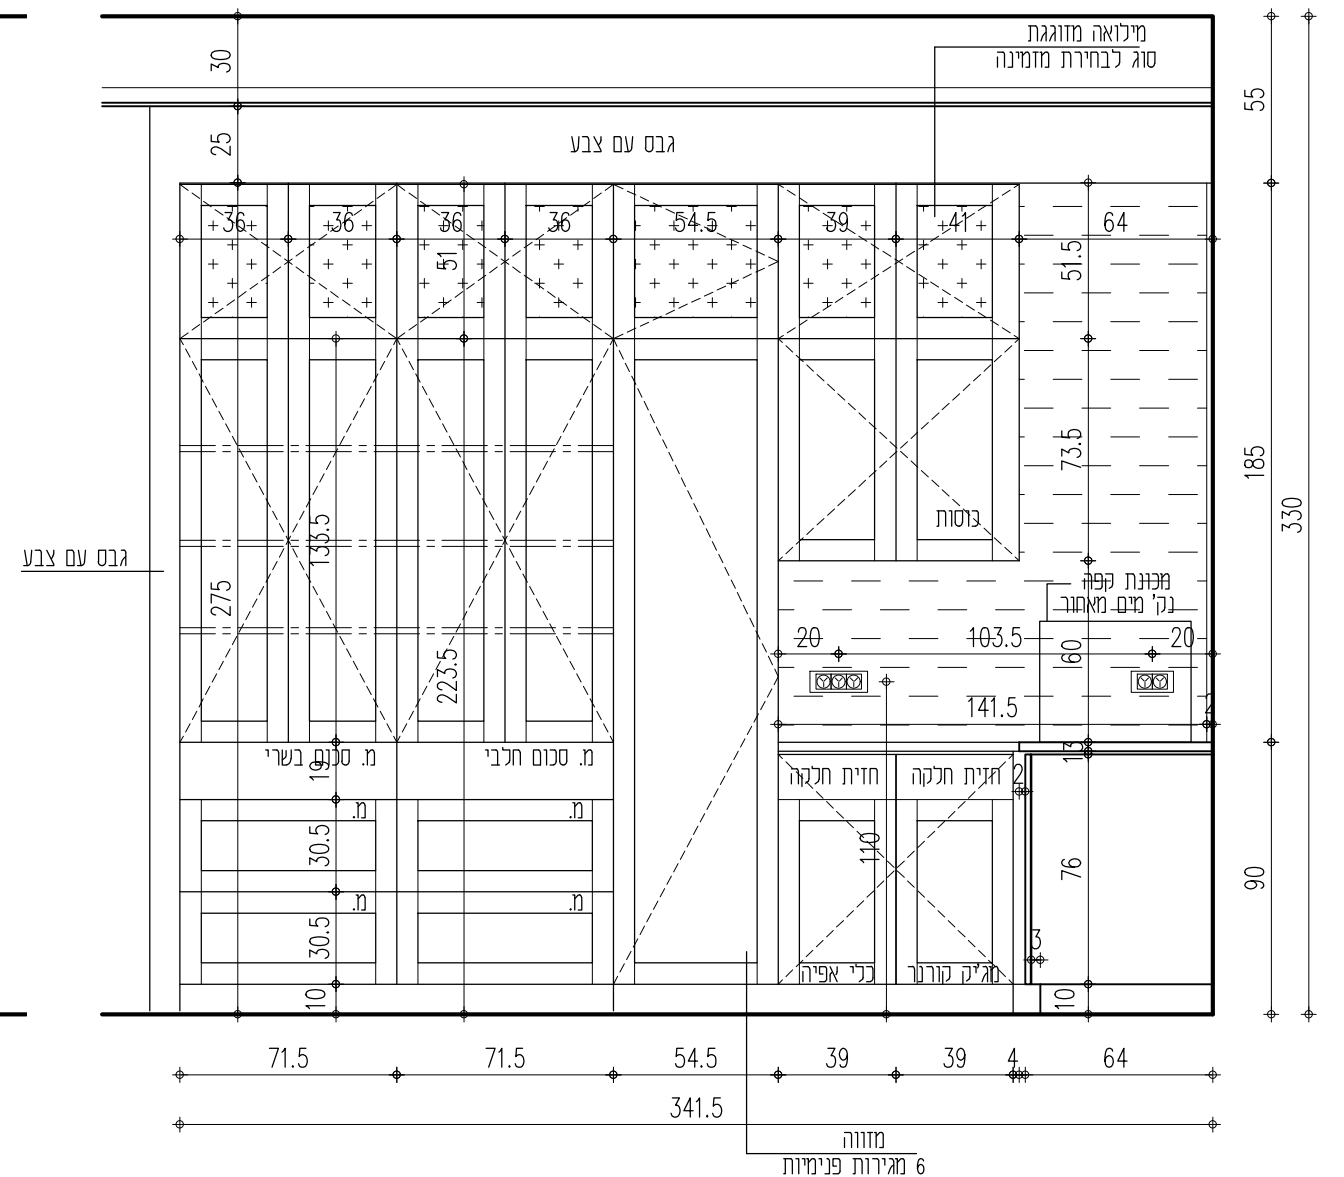

חזית 2

	גריבץ אדריכלים רחוב כפר עציון 26 ירושלים G.W.Architecture@gmail.com טלפון/פקס: 02-6717861	רשימת נגרות A8-01.2 02	צפון	תאריך 14.3.18	קנה מידה 1:25	שם התכנית מטבח	מס' פרויקט XX	בית משפחת לוי אפרתה 31 ירושלים
	לעיון	למכרז	לביצוע					