רותם ואלמוג	קנ"מ 1:75
אפשרות 1	14/12/14
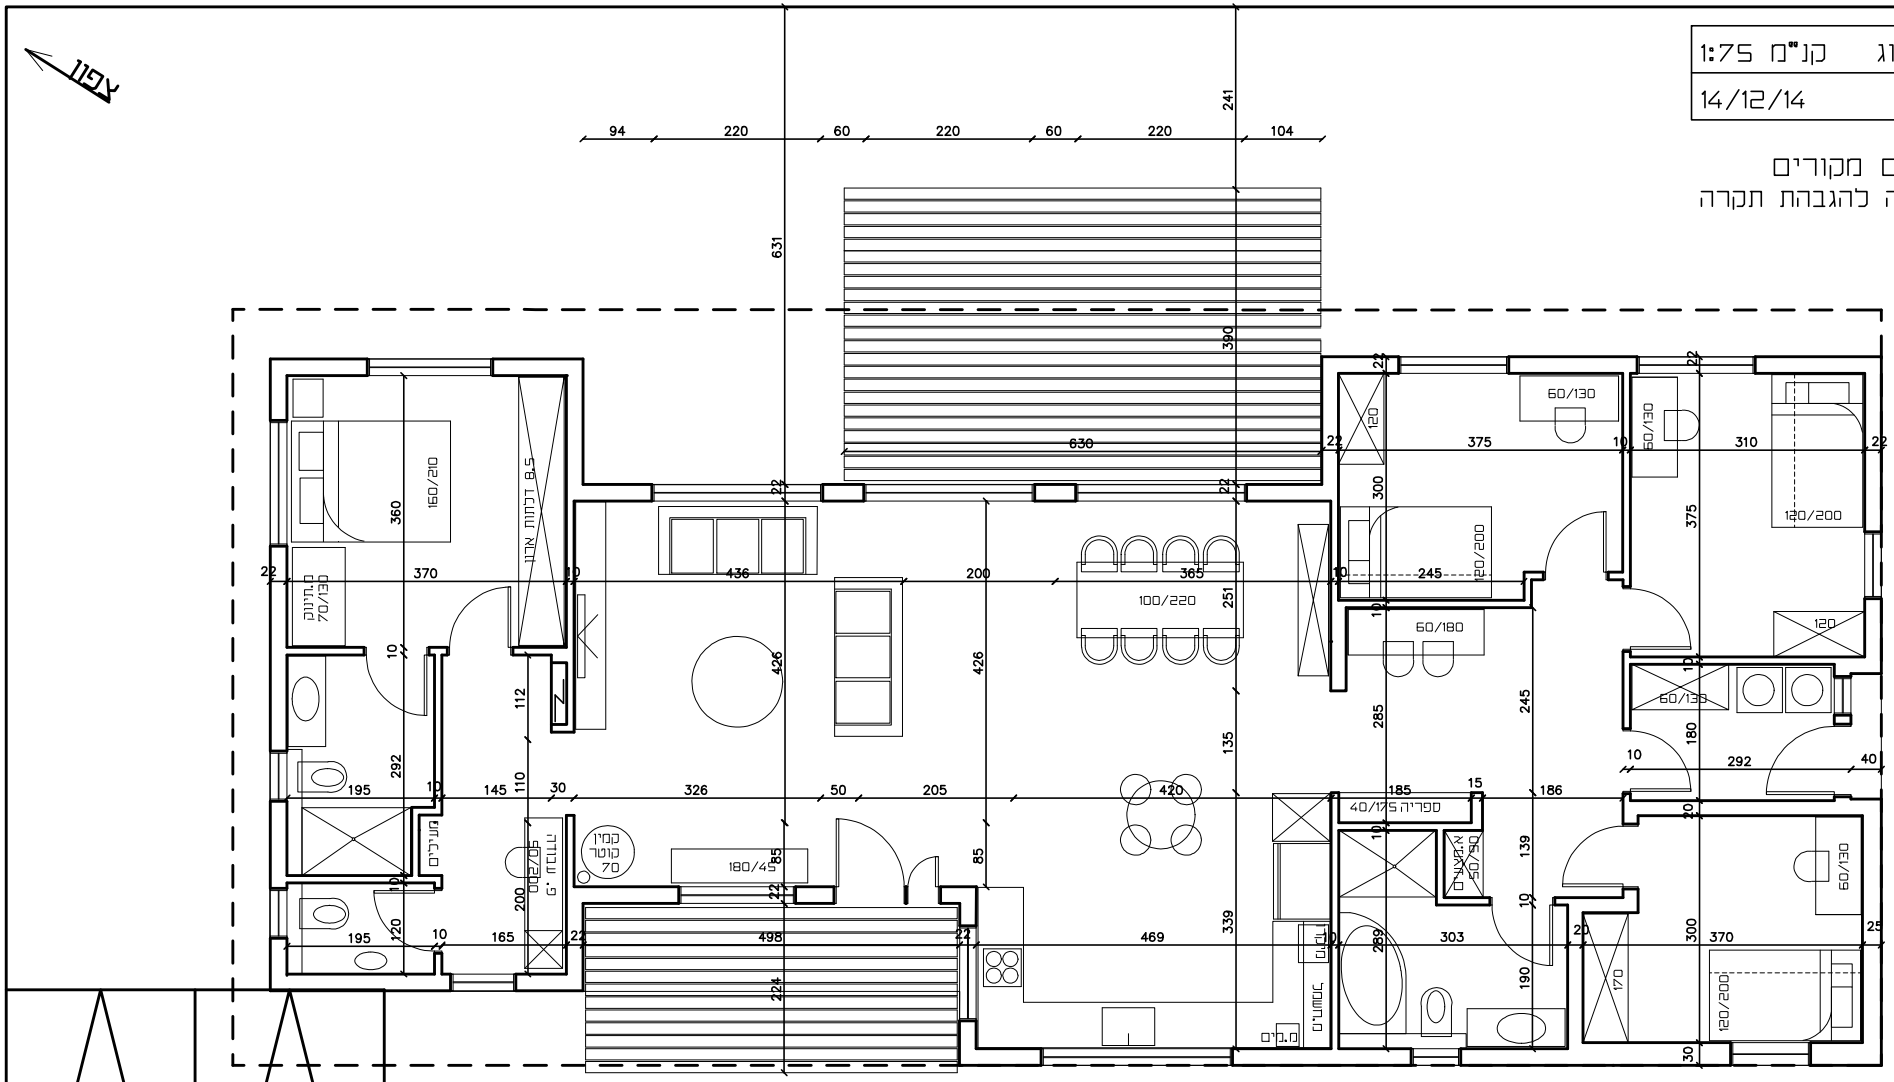
174 מ"ר
כולל שטחים מקורים
אפשרות טובה להגבהת תקרה