


# תוכנית מטבח F

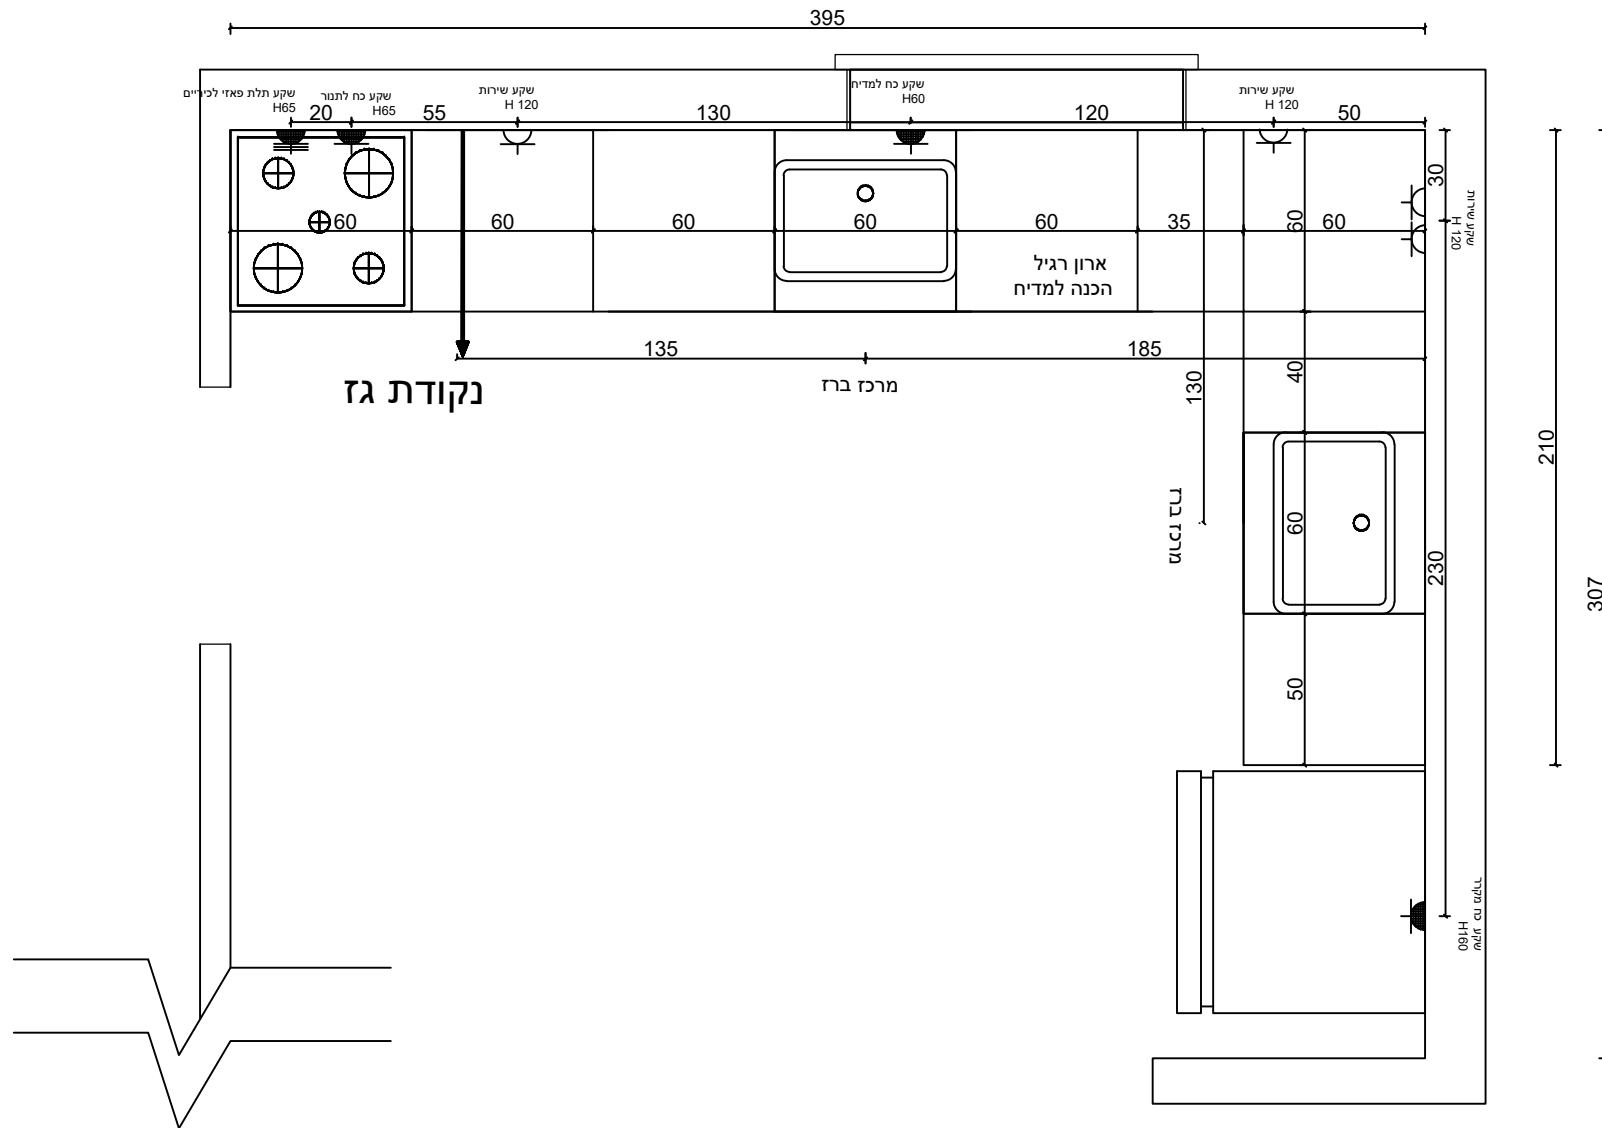

00.0.00

ק"מ = 1.25

בנין 00 דירה 0