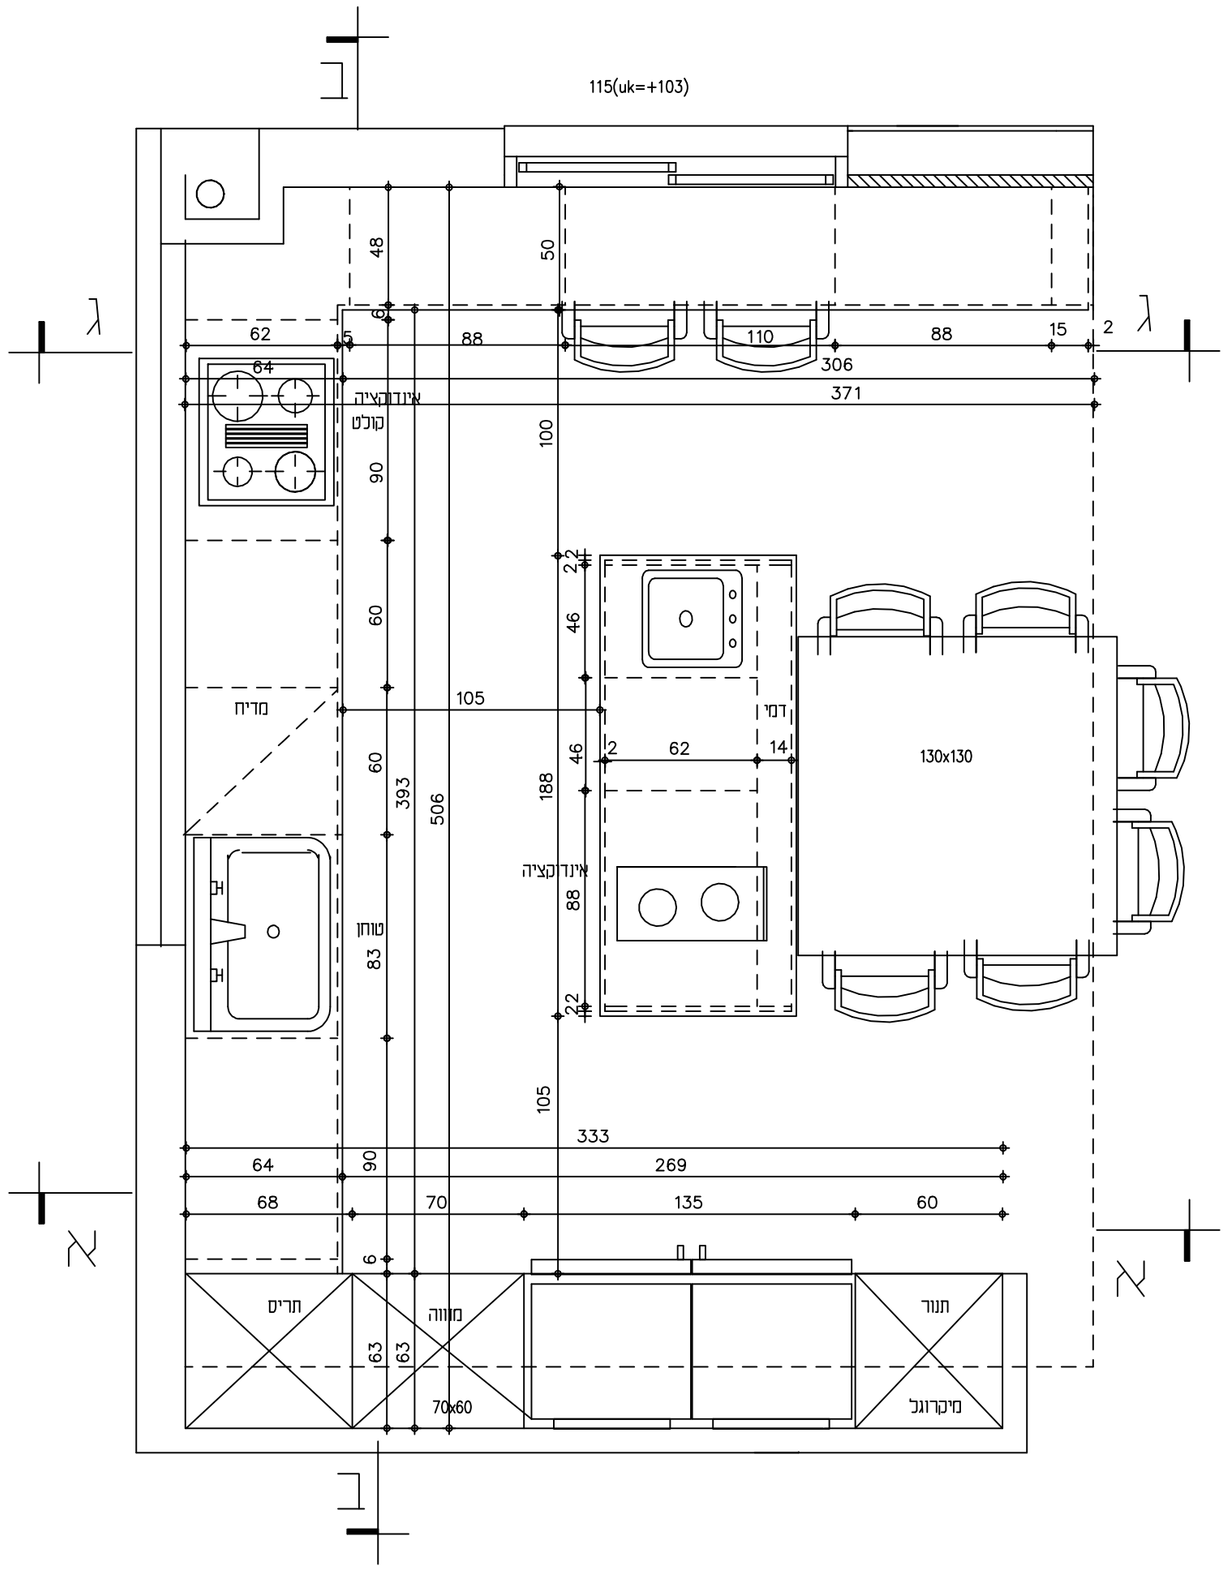

תכנית מטבח

1

1:25

סיגל ואדם בן טולילה 23.7.13

עיצוב פנים: רוני באריל 054-5399309

הערות לנגרות מטבח

1. גוף הארון - סנדוויץ' מצופה פורמייקה
2. חזית הארון- M.D.F מצופה אפוקסי בגוון לבחירת הלקוח
3. כל המדפים הפנימיים ניידים
4. צוקל - אלומיניום
5. ידיות אינטגרליות
6. כל המגירות עם מסילות לשליפה מלאה, תוצרת בלום או גראס או הטיש
7. דלתות ומגירות בטריקה שקטה