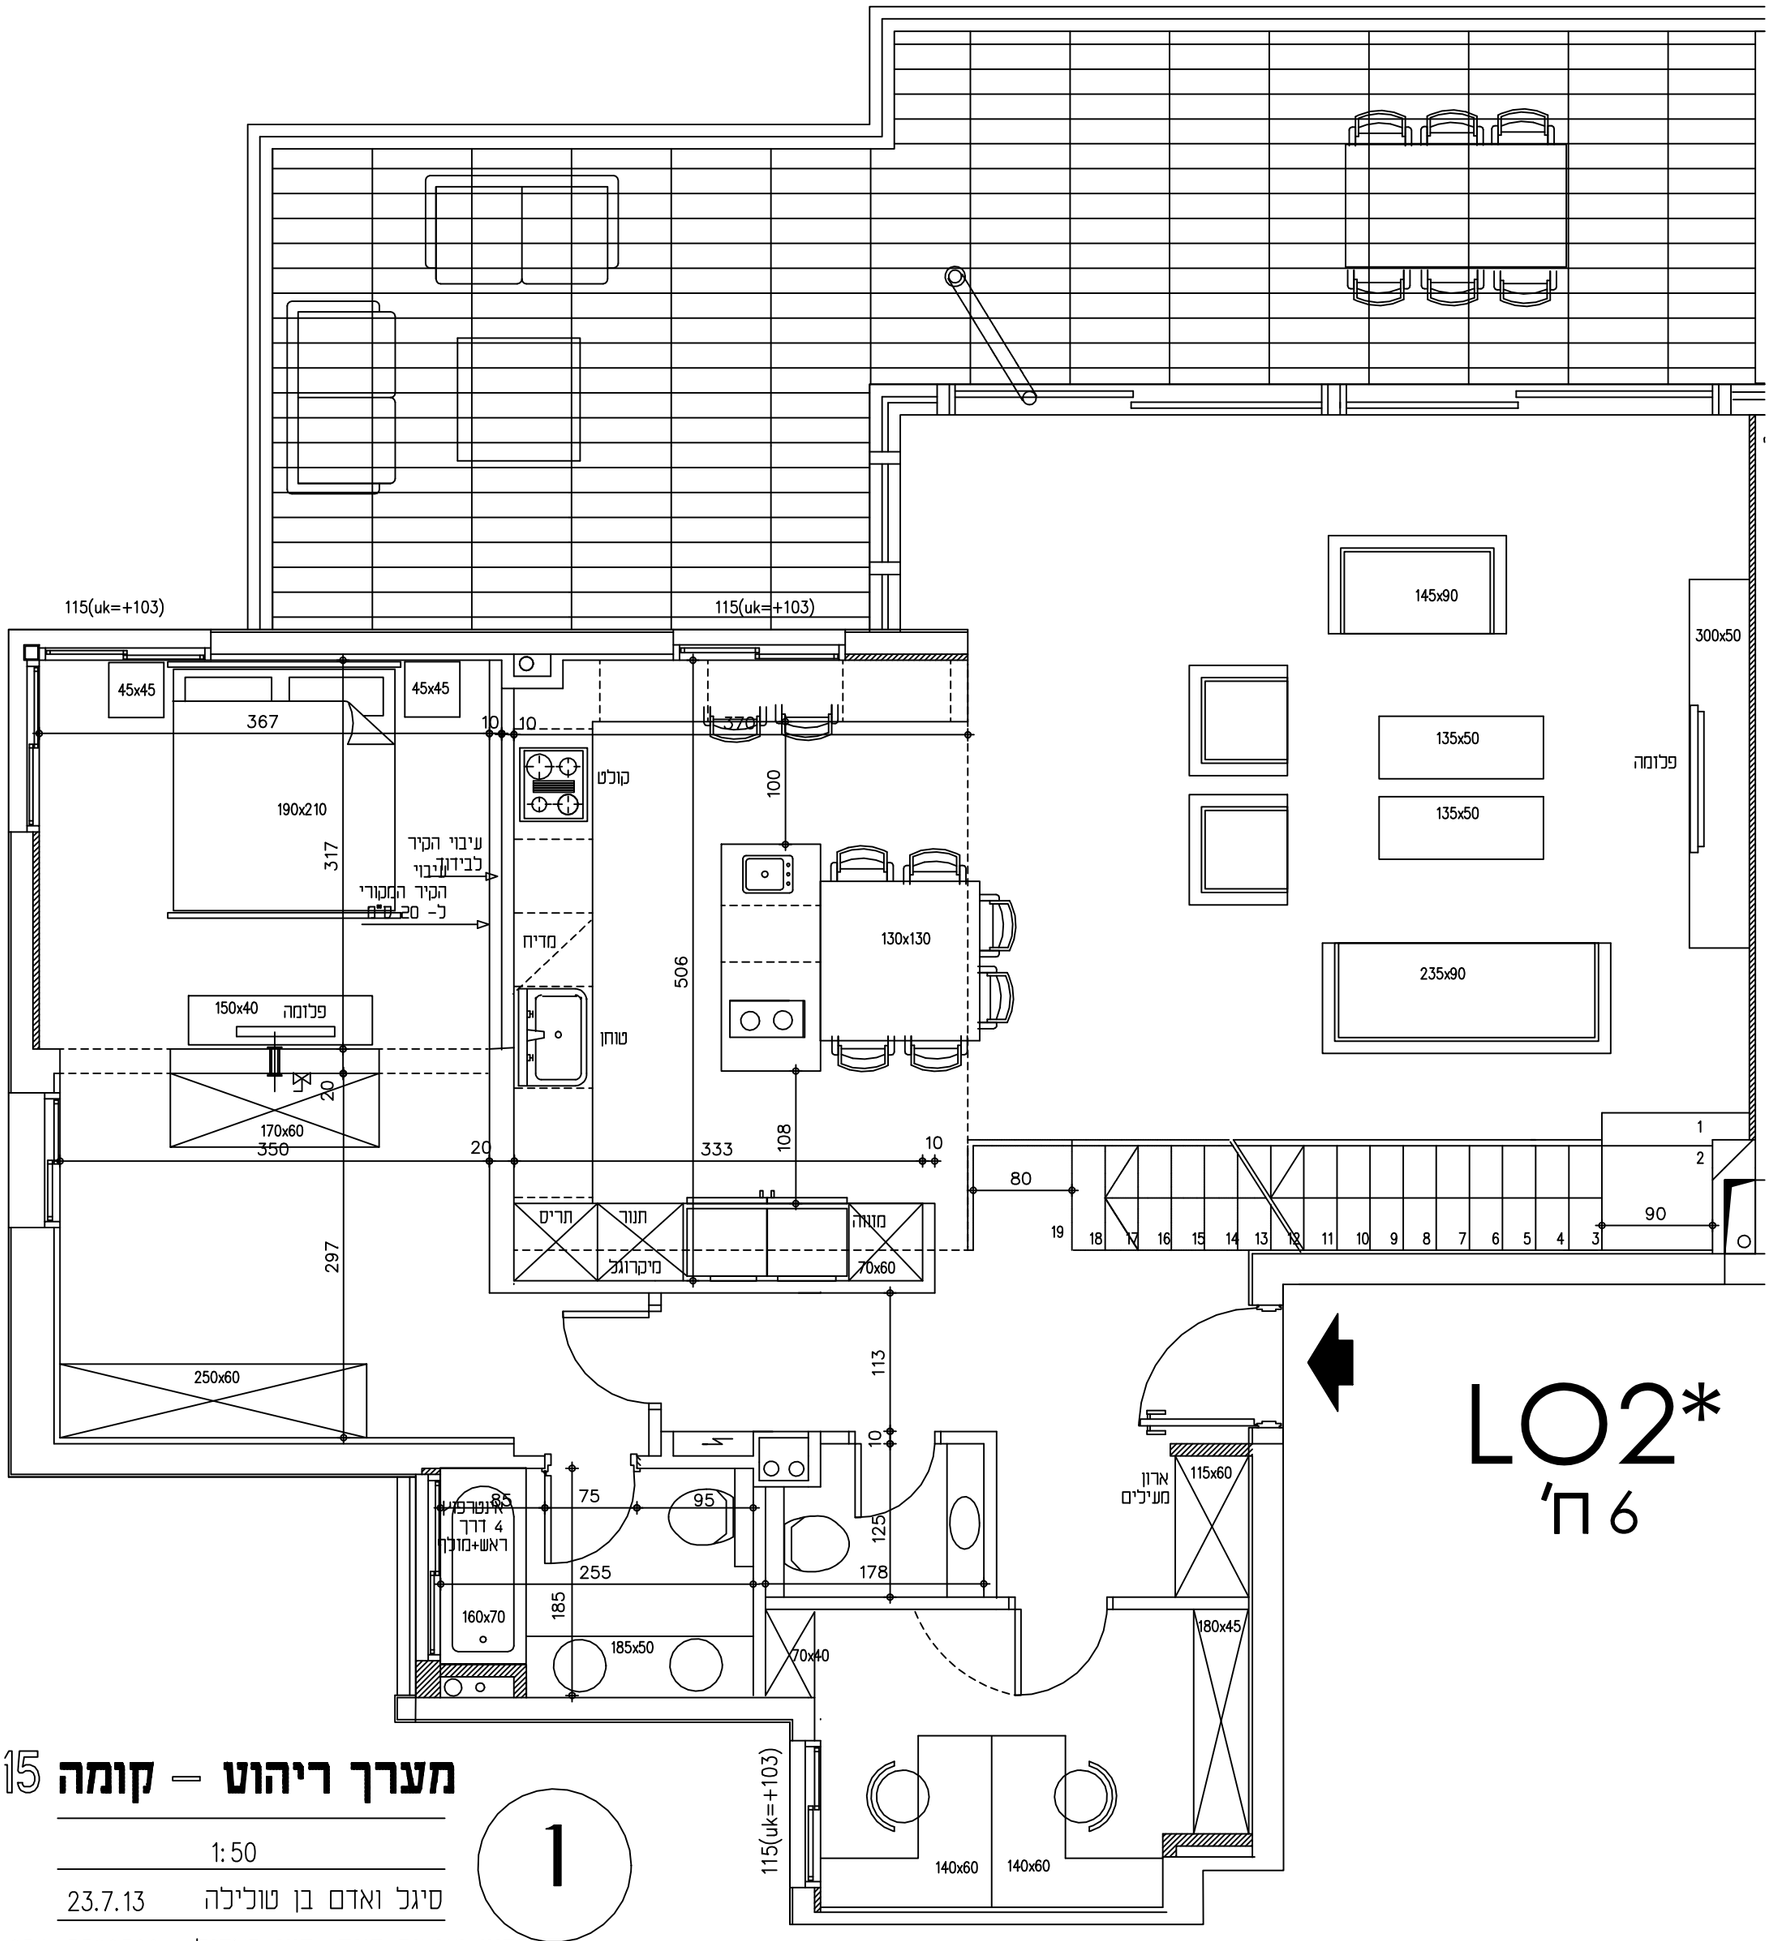

מערך ריהוט – קומה 15

1:50

1

סיגל ואדם בן טולילה 23.7.13

תכנון ועיצוב פנים: רוני באריל 054-5399309