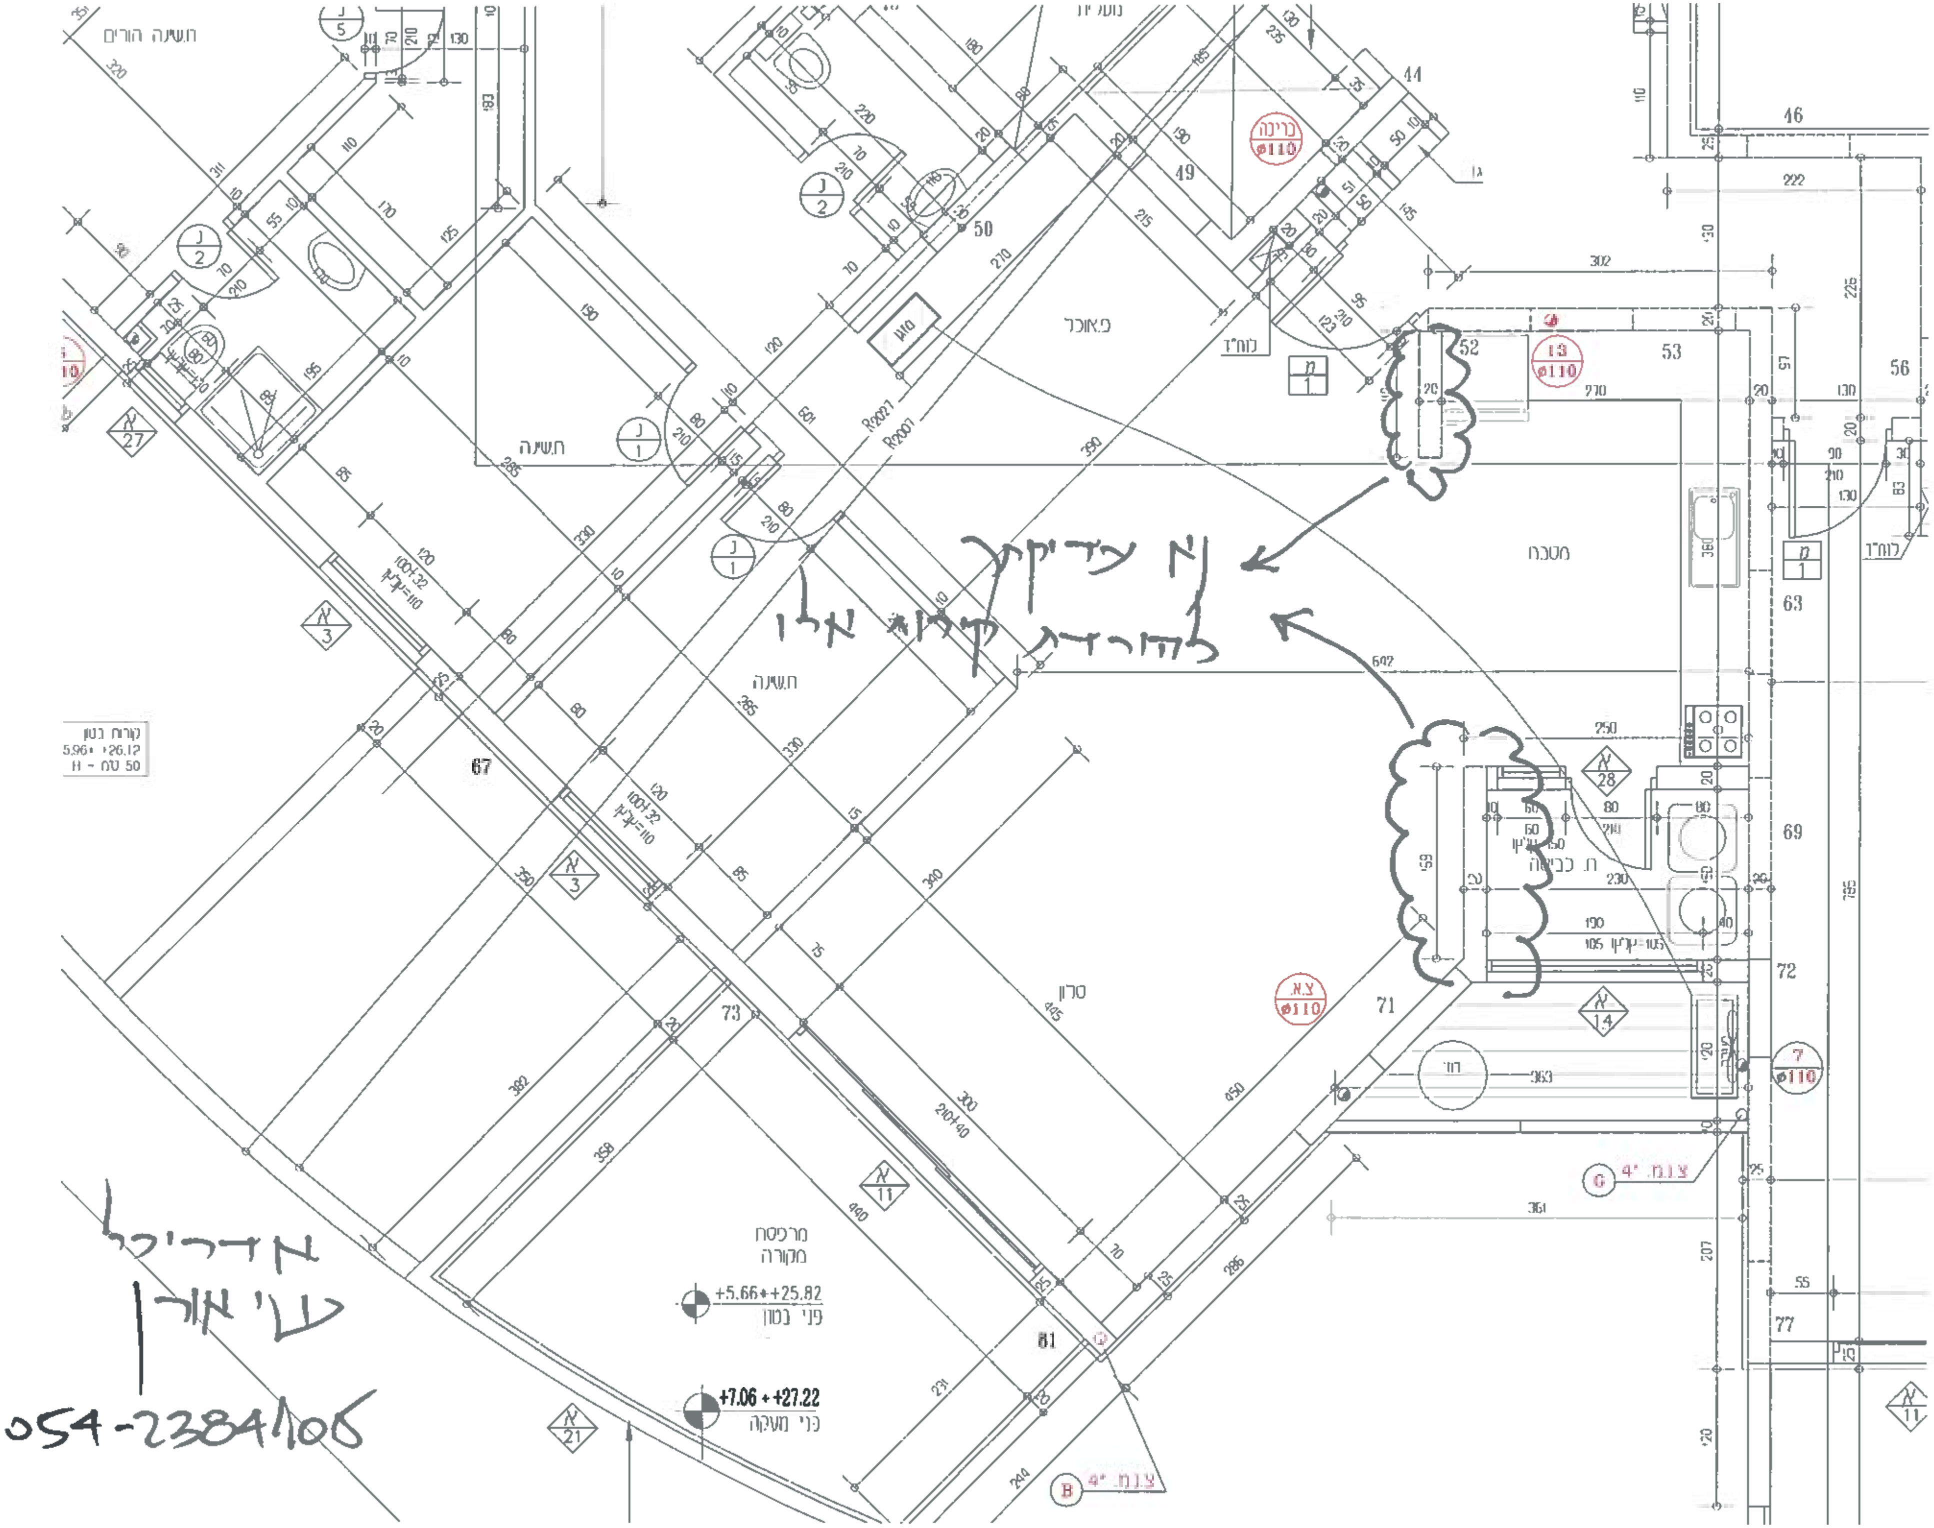

ח.שינה הורים
ח.שינה
פ.אוכל
מטבח
סלון
מרפסת מקורה
לוח"ד
ח. כביסה
+5.66 +25.82
פני בטון
+7.06 +27.22
פני מעקה
נא עדכן להורדת קירות אלו
אדריכל
עדי אורן
054-2384106