

www.pazkitchens.co.it




פרטים: גרוס נינה ושלוש חשבל

ממצב ,


יום ראשון 17 אפריל 2016: תזאריך

חזקת: 2

קרי: 1 : 20

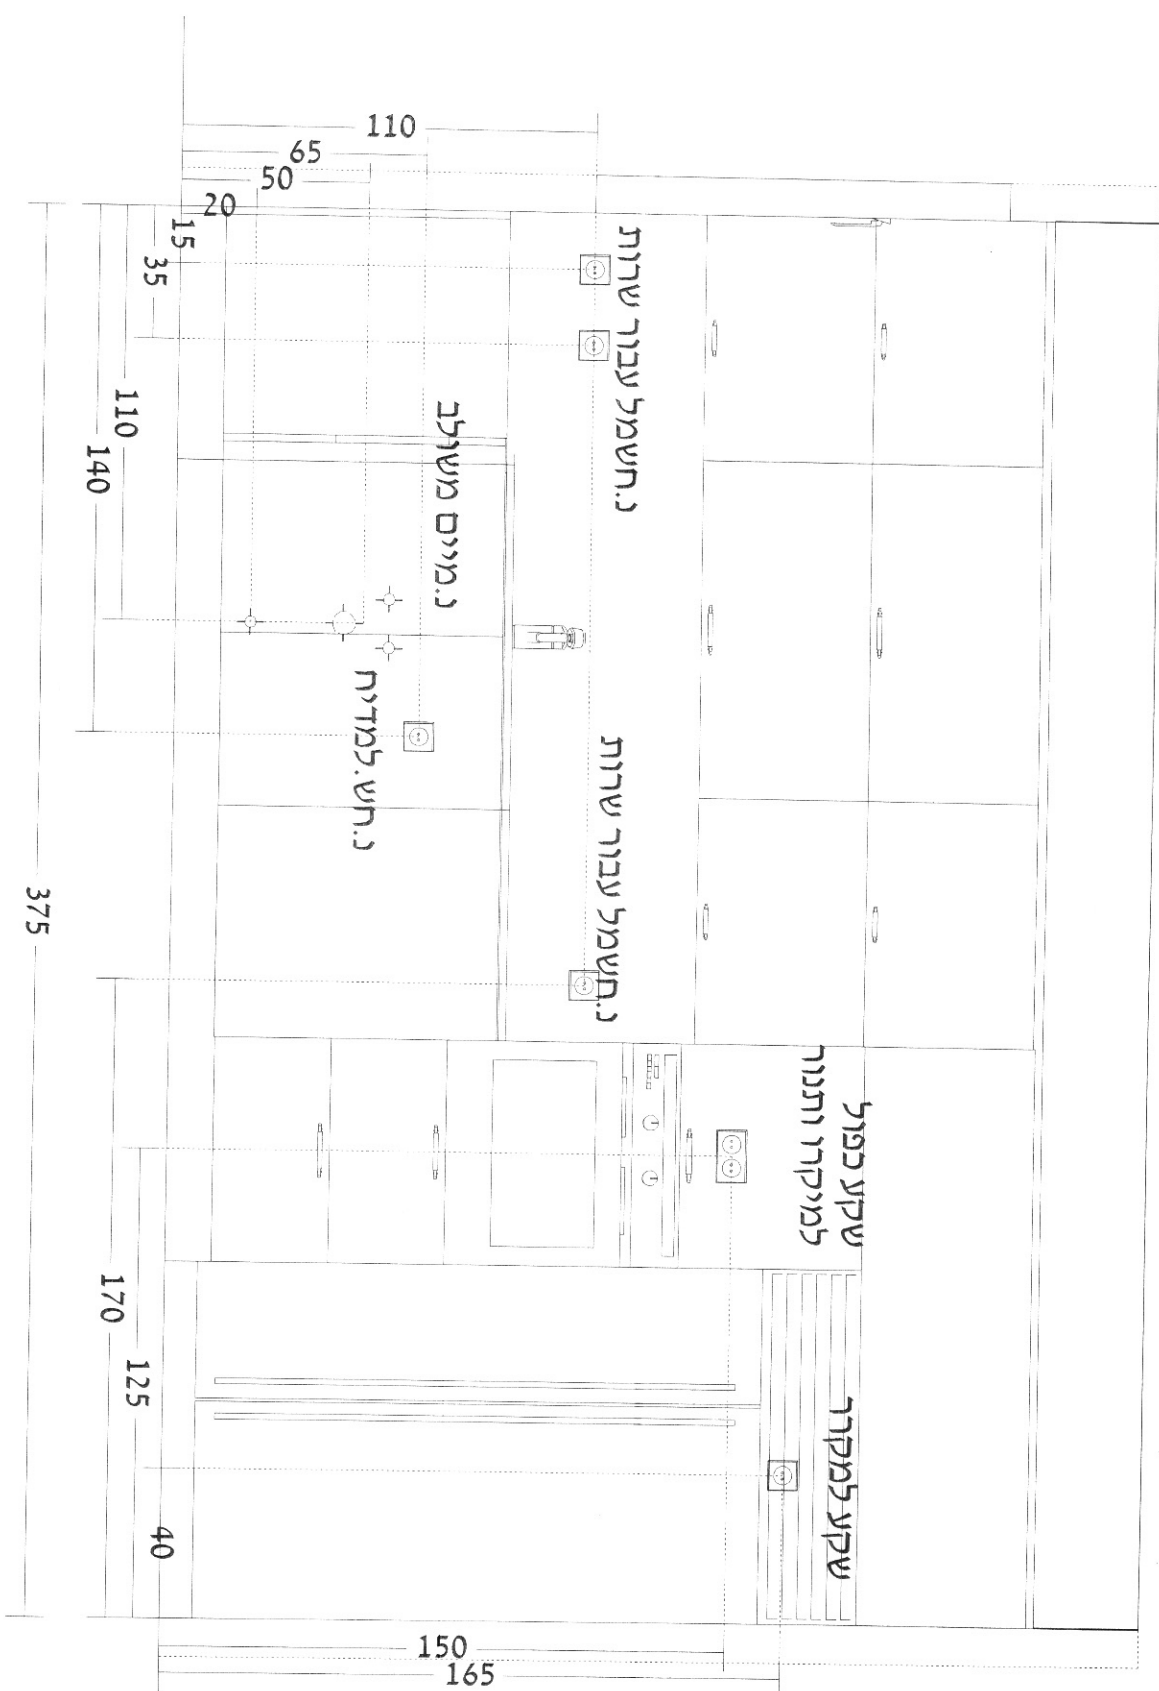

חתימות חלקות

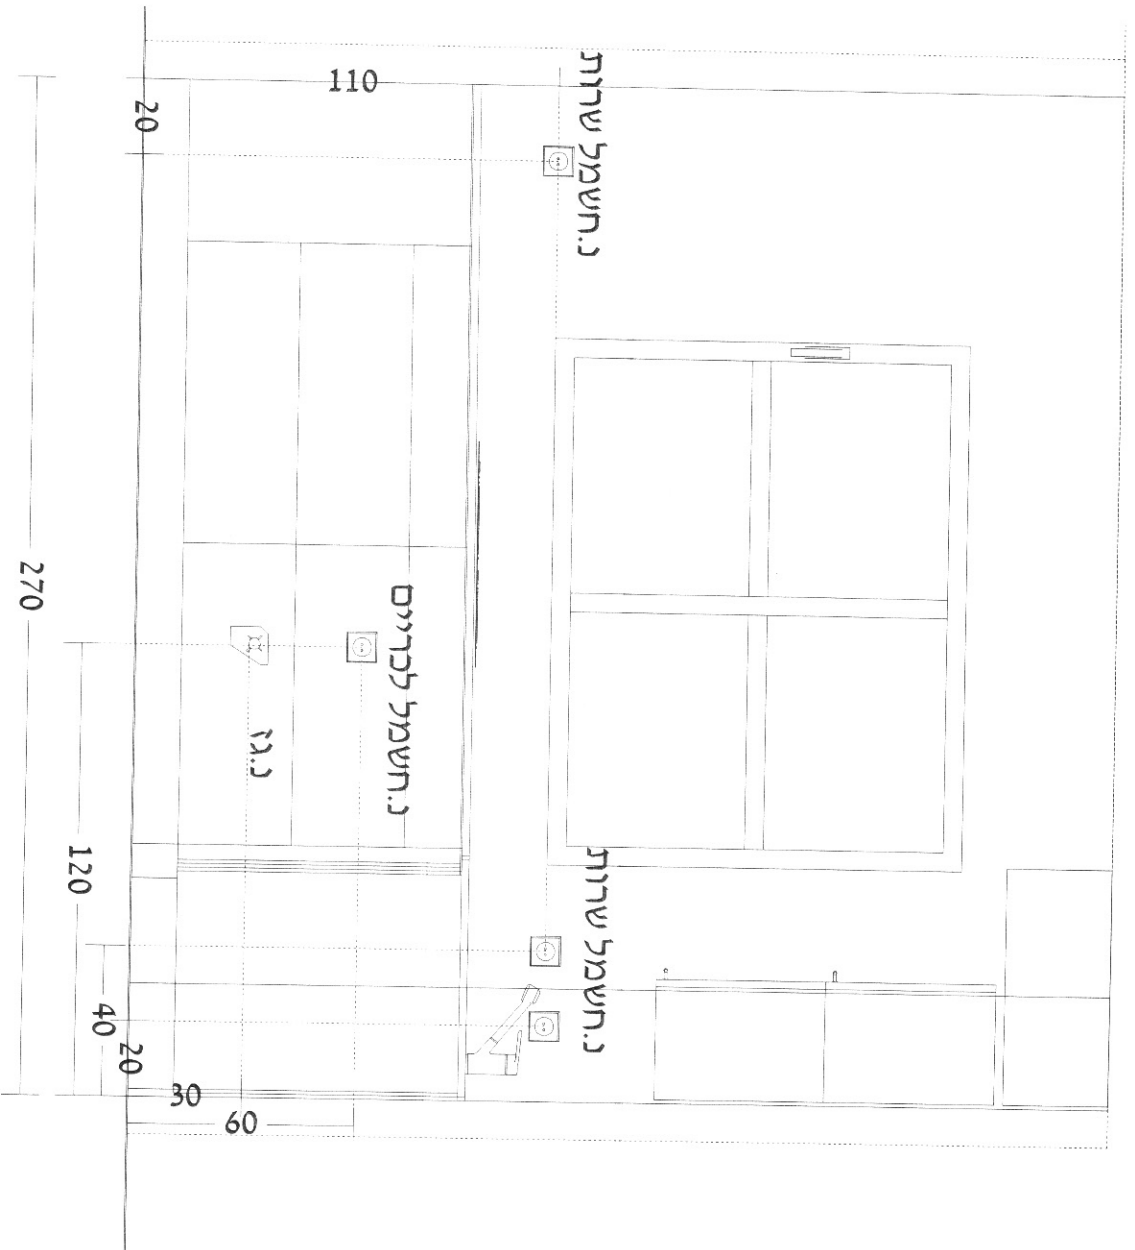

תוכנית ראוכל
דיוויין דיאלוג
www.dld.co.il

03-9212188 טל. 96 סניף מתחם תחומי: זוטוסטק | 03-5500066 טל. 18 סניף חולון: תל אביב
www.pazkitchens.co.il



שם חלקות


פרטים: גודל וינדרושקים חשמל
מפעל, מעצב

תאריך: 17 אפריל 2016

חתימת: קרייז

1 : 20

שים לב השקעים בקיר זה בגובה 100
מהרצפה זאת אומרת שמונחים
גובה קיר צ"ל 110 לידערתם

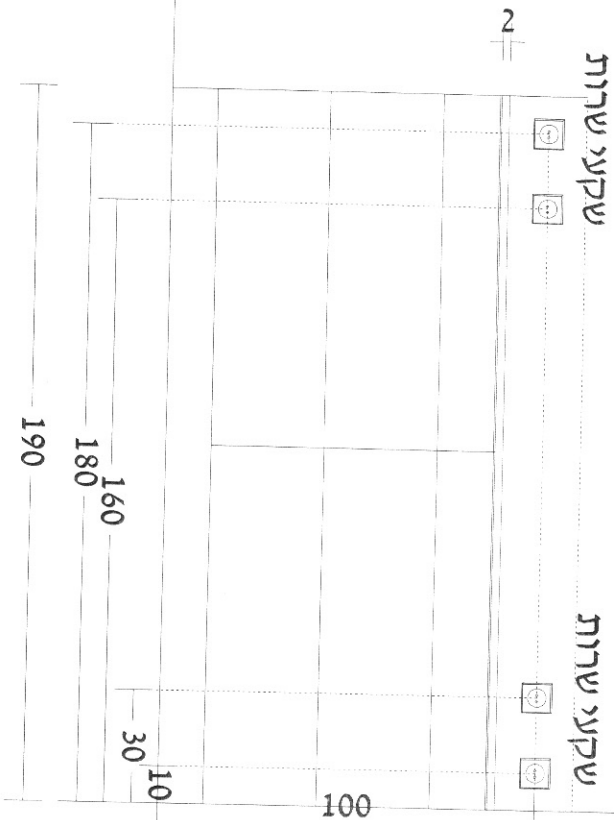

חתימת הלוקח

תוכנת האומפל
דיזיין דיאלוג
www.d3d.co.il

סניף חולון: המלאכה 18 טל. 03-5580066 | סניף פתח תקווה: דוטנסקי 96 טל. 03-9212188
www.pazkitchens.co.il




שם הלוקח:

פרטים:
- גודל וניהול חשמל
מיקוב,

יום ראשון 17 אפריל 2016: מאריך

חיות: 6
קרימ: 1.20

חתימות חלקות

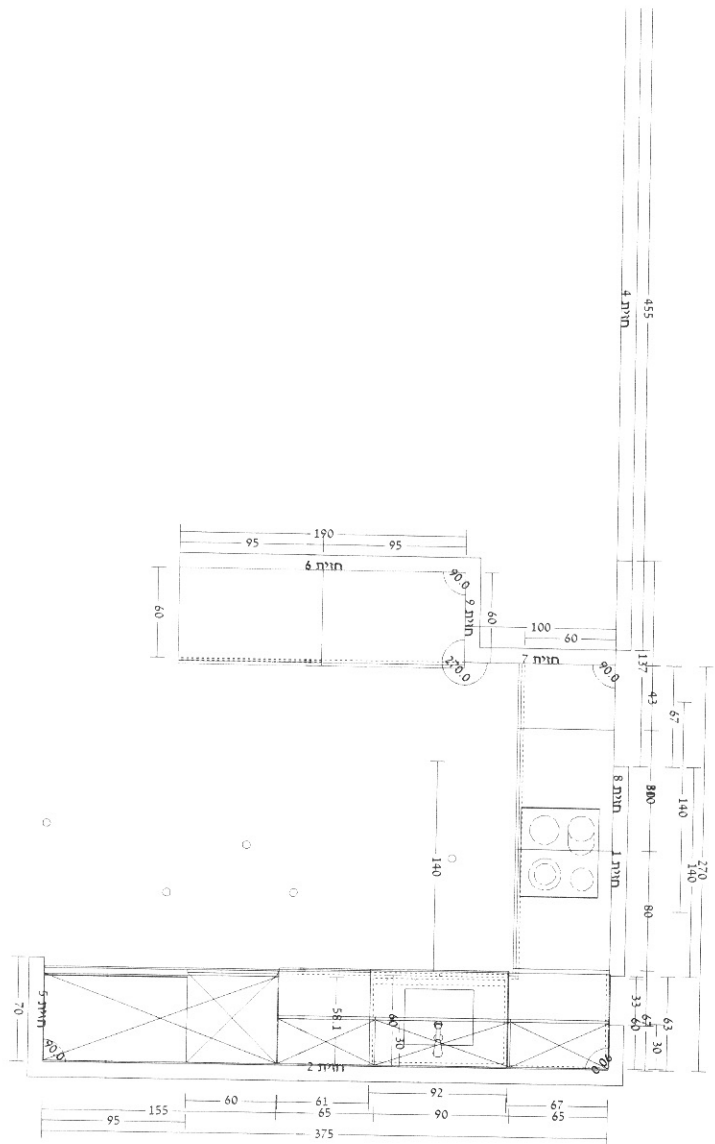

תוכנית ראשונית
דיווין דיאלוג
www.d3d.co.il

סניף מילוקי המלאכה 18, טל. 03-5580066 | סניף מרחק תקווה: דובינסקי 96, טל. 03-9212188
www.pazkitchens.co.il



שם חלקות:


פרטים: גרסה ניהול שטחים חשמל
מקום:

קוד ראשון 17 אפריל 2016: תאריך

קריימ:

1 : 50

חתימת הלקוח—

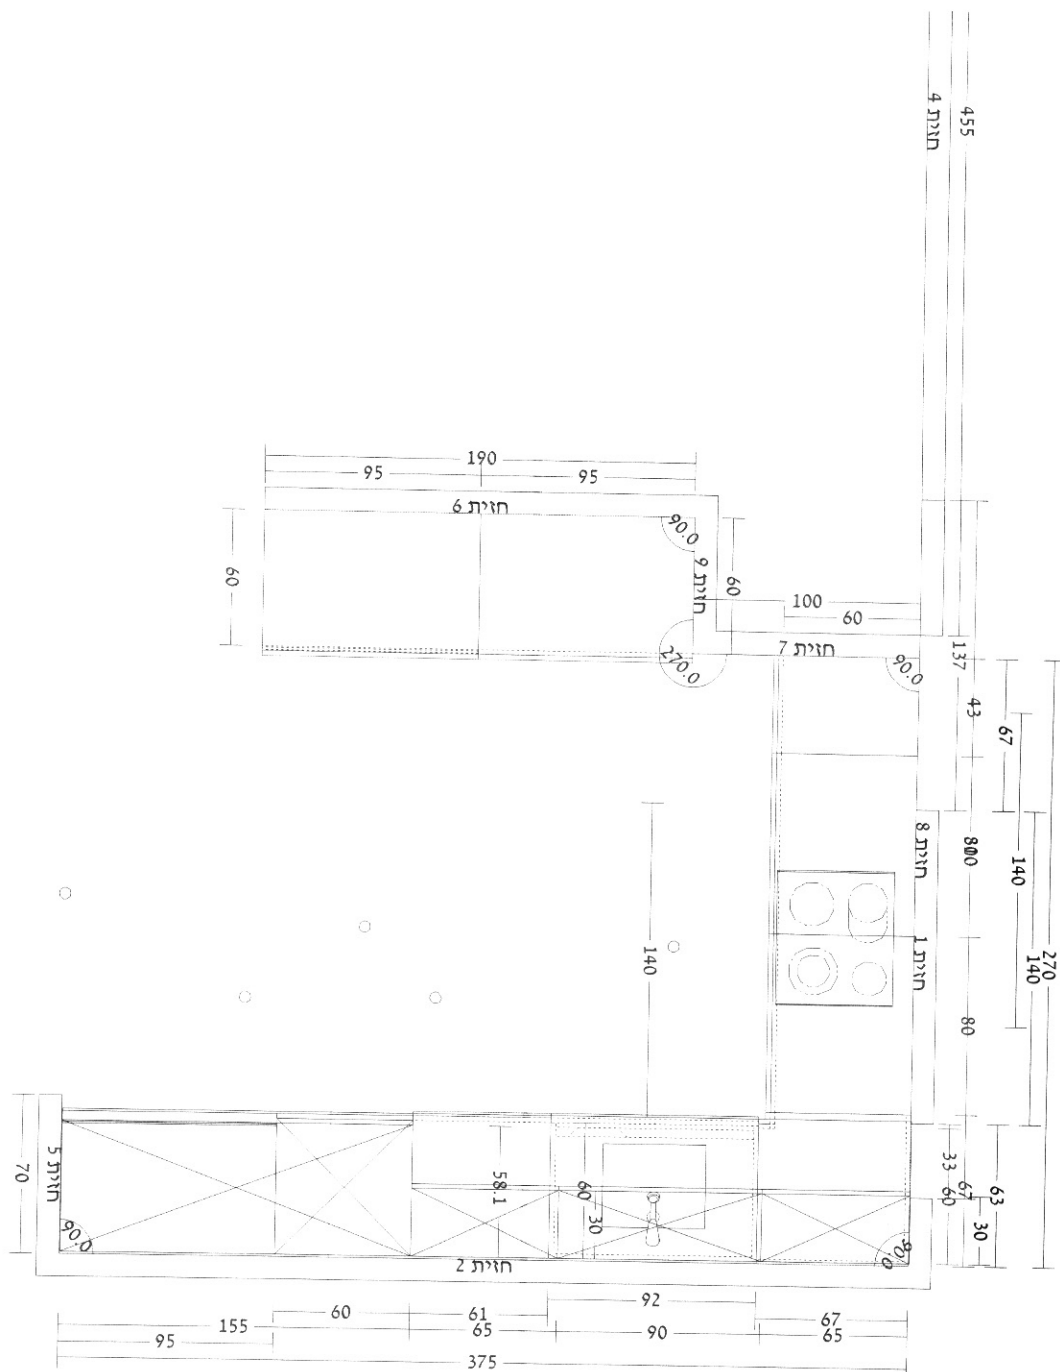

שם הלקוח

גרוס נינה ושלים חשמל
פרטים:

מלא:

גיוס ראשון 17 אפריל 2016: תאריך

קני"מ:

1 : 33.3