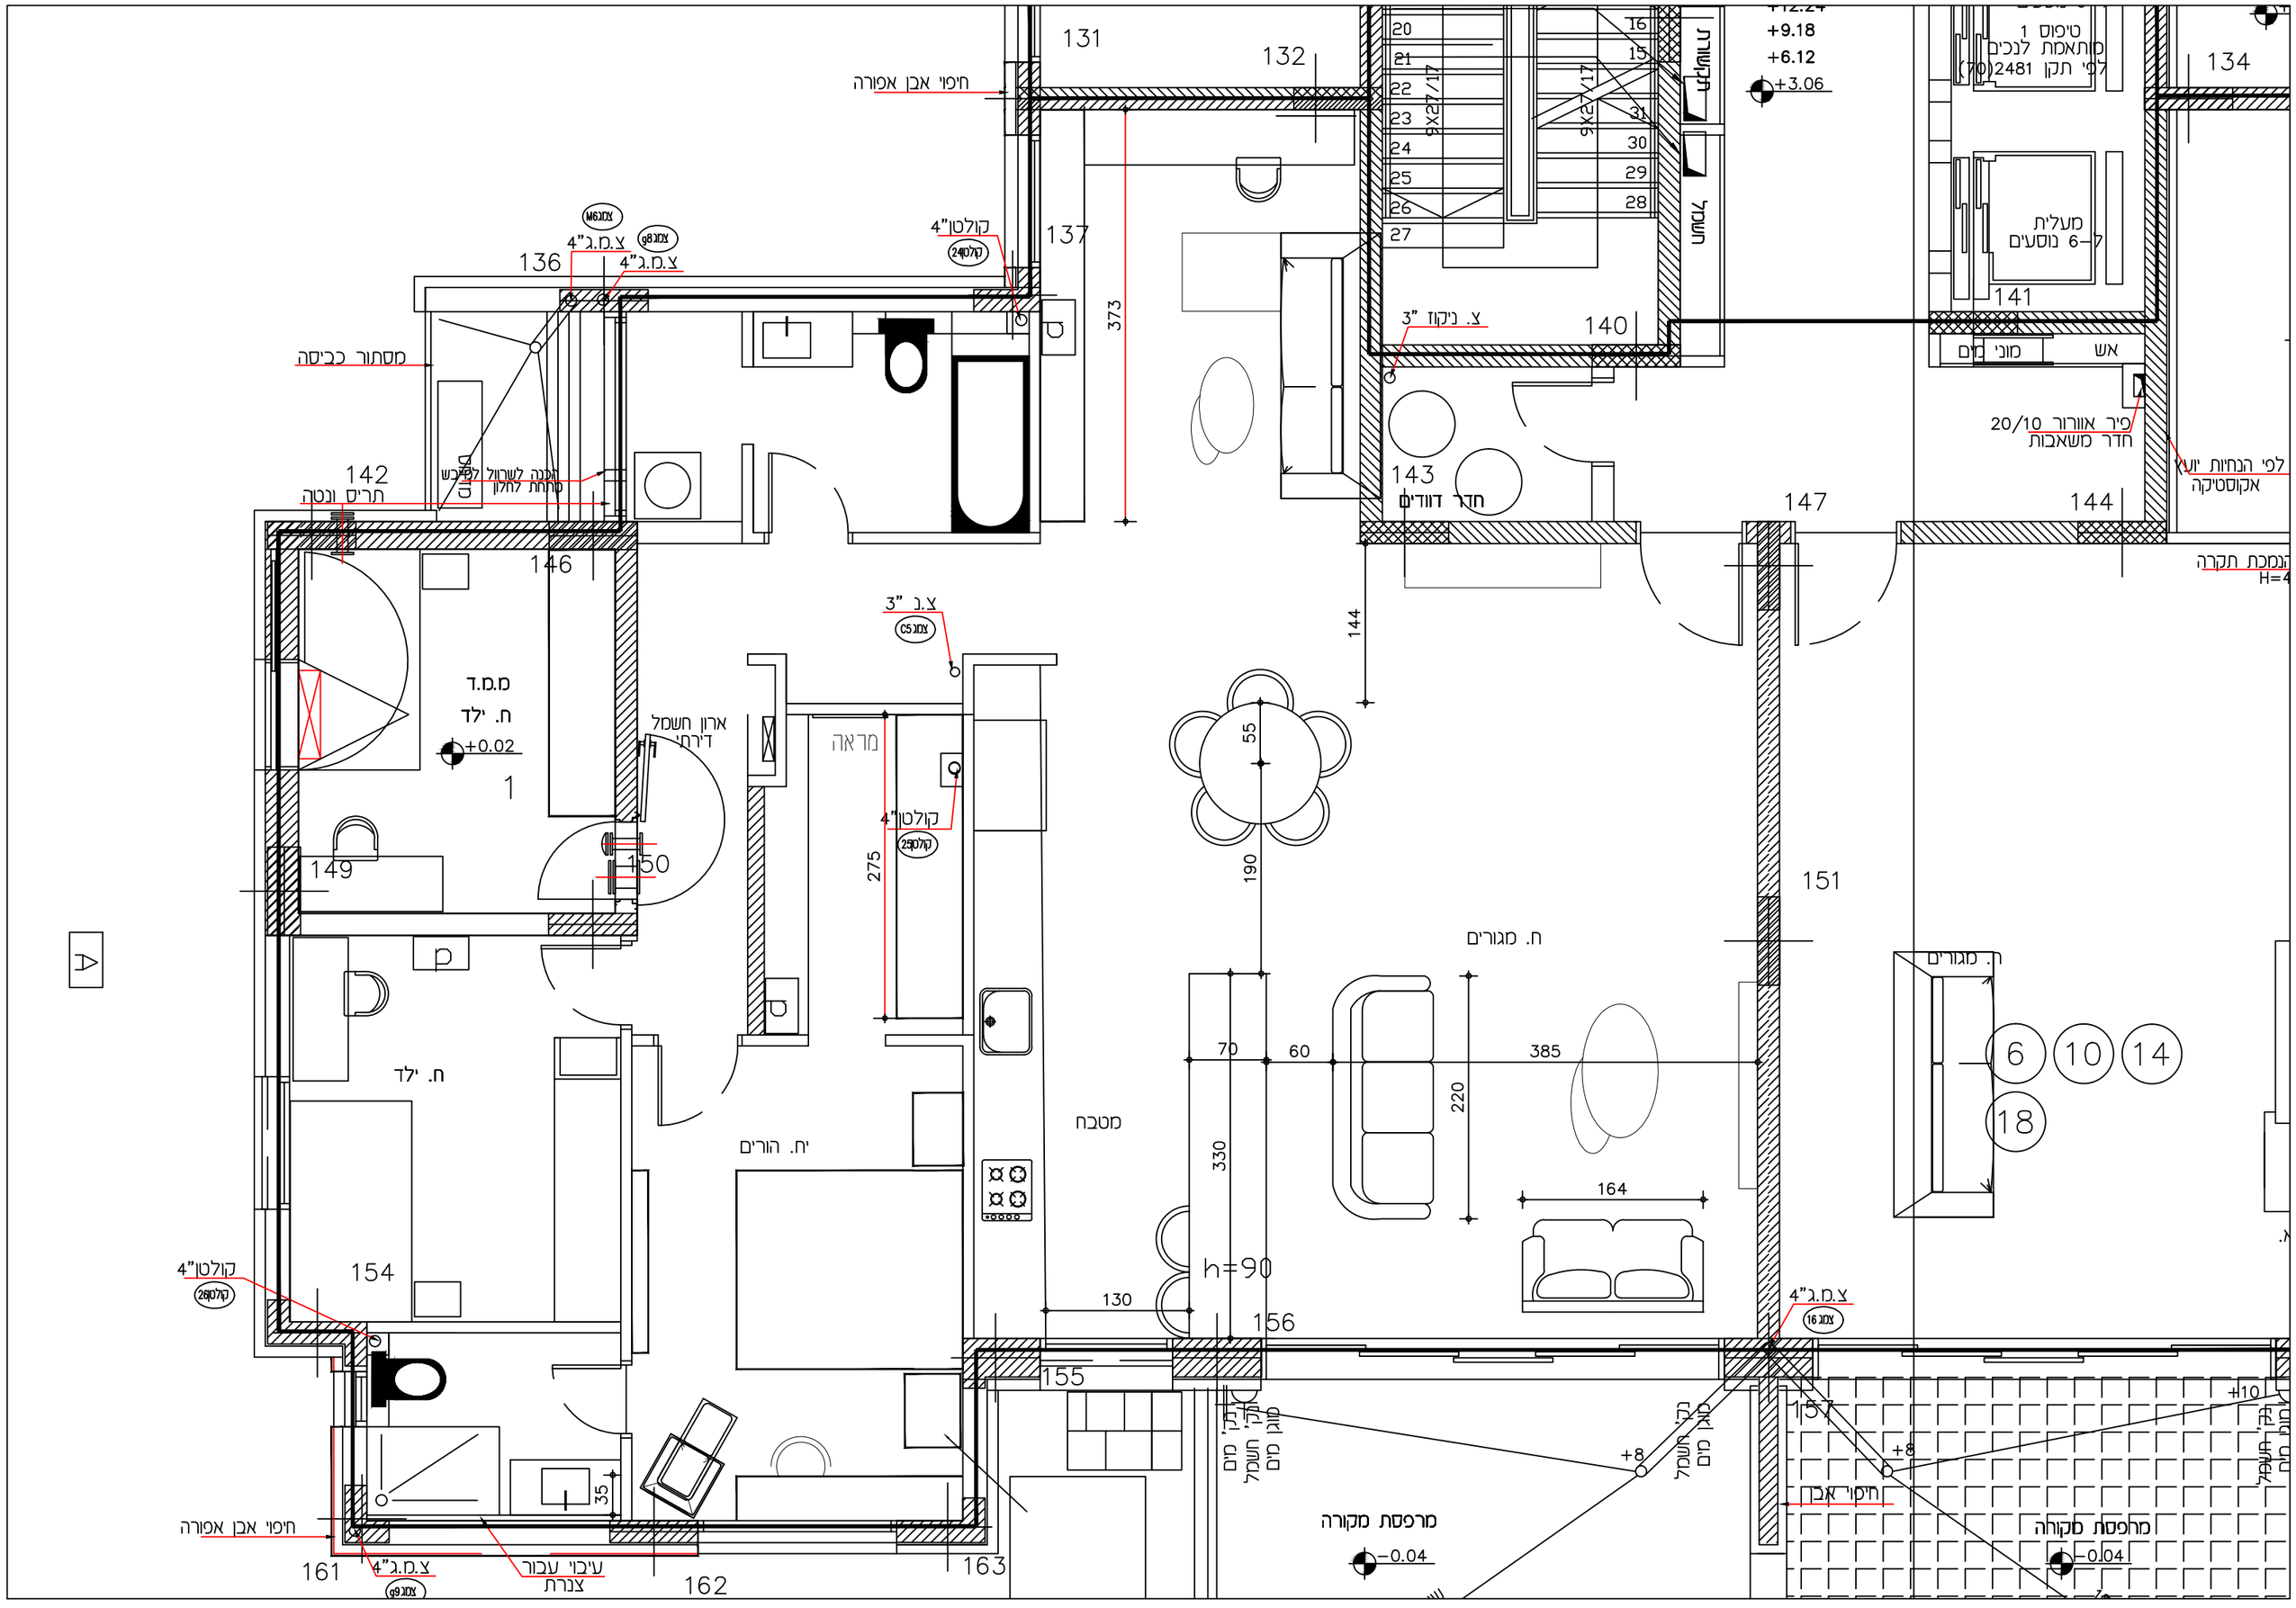
131
132
133
134
136
137
140
141
142
143
144
146
147
149
150
151
154
155
156
157
161
162
163
חיפוי אבן אפורה
מסתור כביסה
הנחה לשרול לכביסה
מתחת לחלון
תריס ונטה
צ.מ.ג"4
קולטן"4
צ. ניקוז "3
חדר דוודים
טיפוס 1
מותאמת לנכים
לפי תקן 2481 (70)
מעלית
6-7 נוסעים
מוני מים
אש
כיר אוורור 20/10
חדר משאבות
לפי הנחיות יועץ
אקוסטיקה
הנמכת תקרה
H=4
מ.מ.ד
ח. ילד
+0.02
ארון חשמל
דירתי
מראה
צ.נ "3
ח. מגורים
מטבח
יח. הורים
h=90
מרפסת מקורה
-0.04
+12.24
+9.18
+6.12
+3.06
+10
+8
9X27/17
373
144
55
190
275
70
60
385
220
330
164
130
35