הערה לגבי שקעי החשמל
סימון השקעים הוא ע"ג הפריסות
סה"כ 7 נקודות מים: 2 כיורים, 2 מדיחים, מכונת קפה, ברז מעל כיריים, מקרר

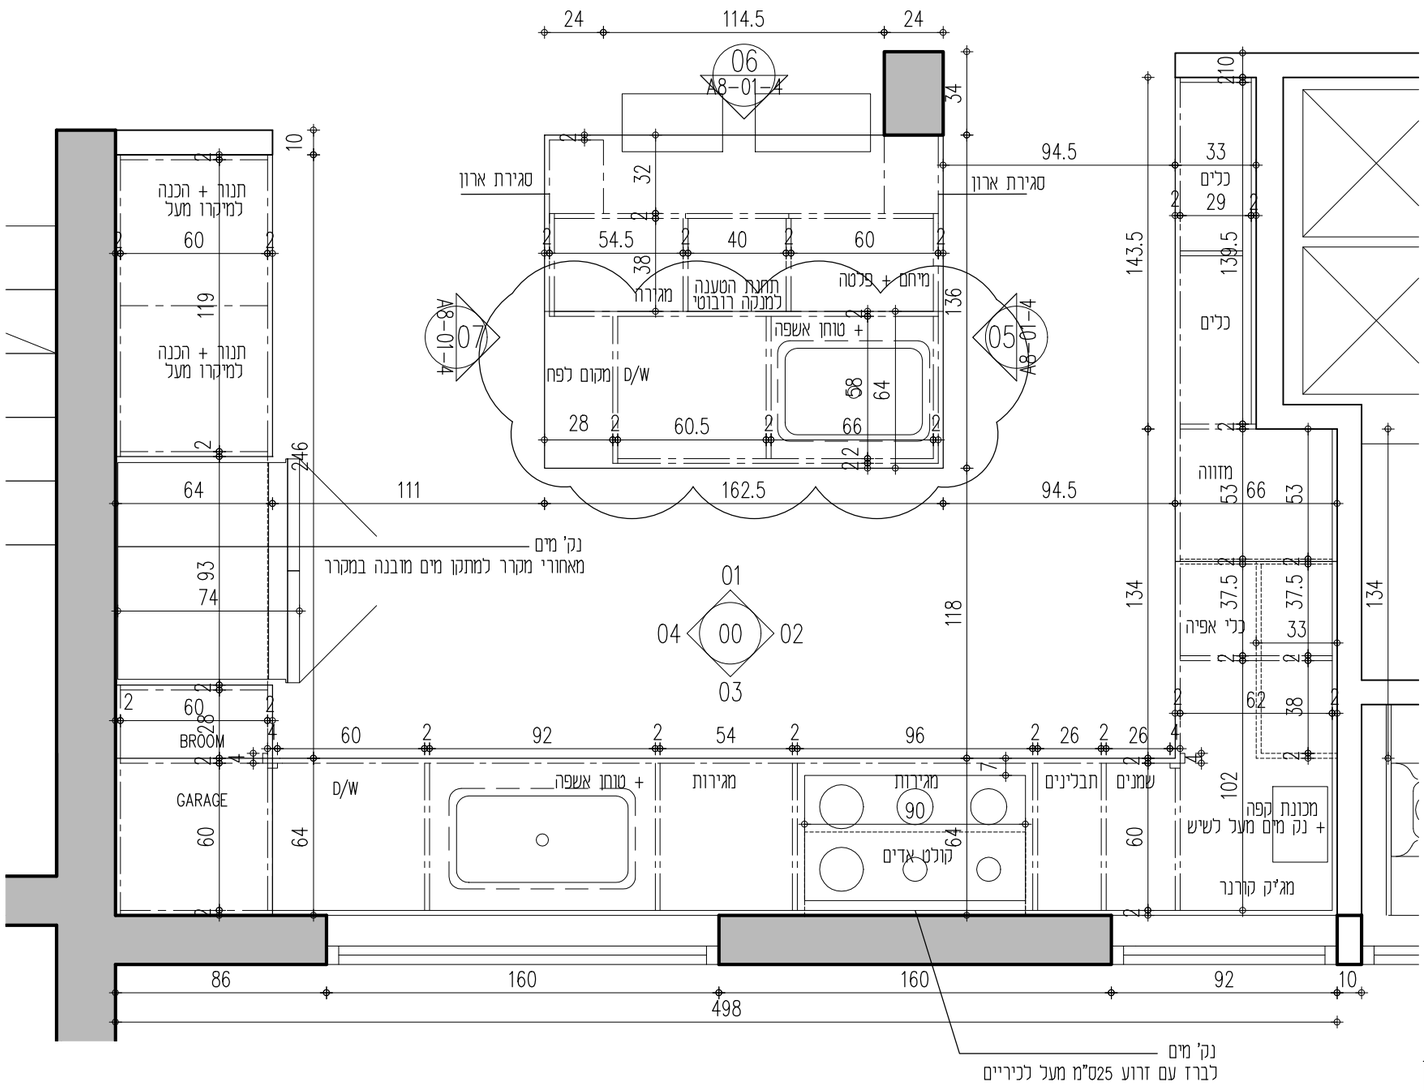


תכנית

| | | | | | | | | | |
|---|---|---|---|---|---|---|---|---|---|
| GribetzArch.jpg | גריבץ אדריכלים<br>רחוב כפר עציון 26 ירושלים<br>G.W.Architecture@gmail.com<br>טלפון/פקס:02-6717861 | לעיון<br>למכרז<br>לביצוע | רשימת נגרות<br>A8-01.1 02 | צפון | תאריך<br>14.3.18 | קנה מידה<br>1:25 | שם התכנית<br>מטבח | מס' פרוייקט<br>XX | בית משפחת לוי<br>אפרתה 31 ירושלים |