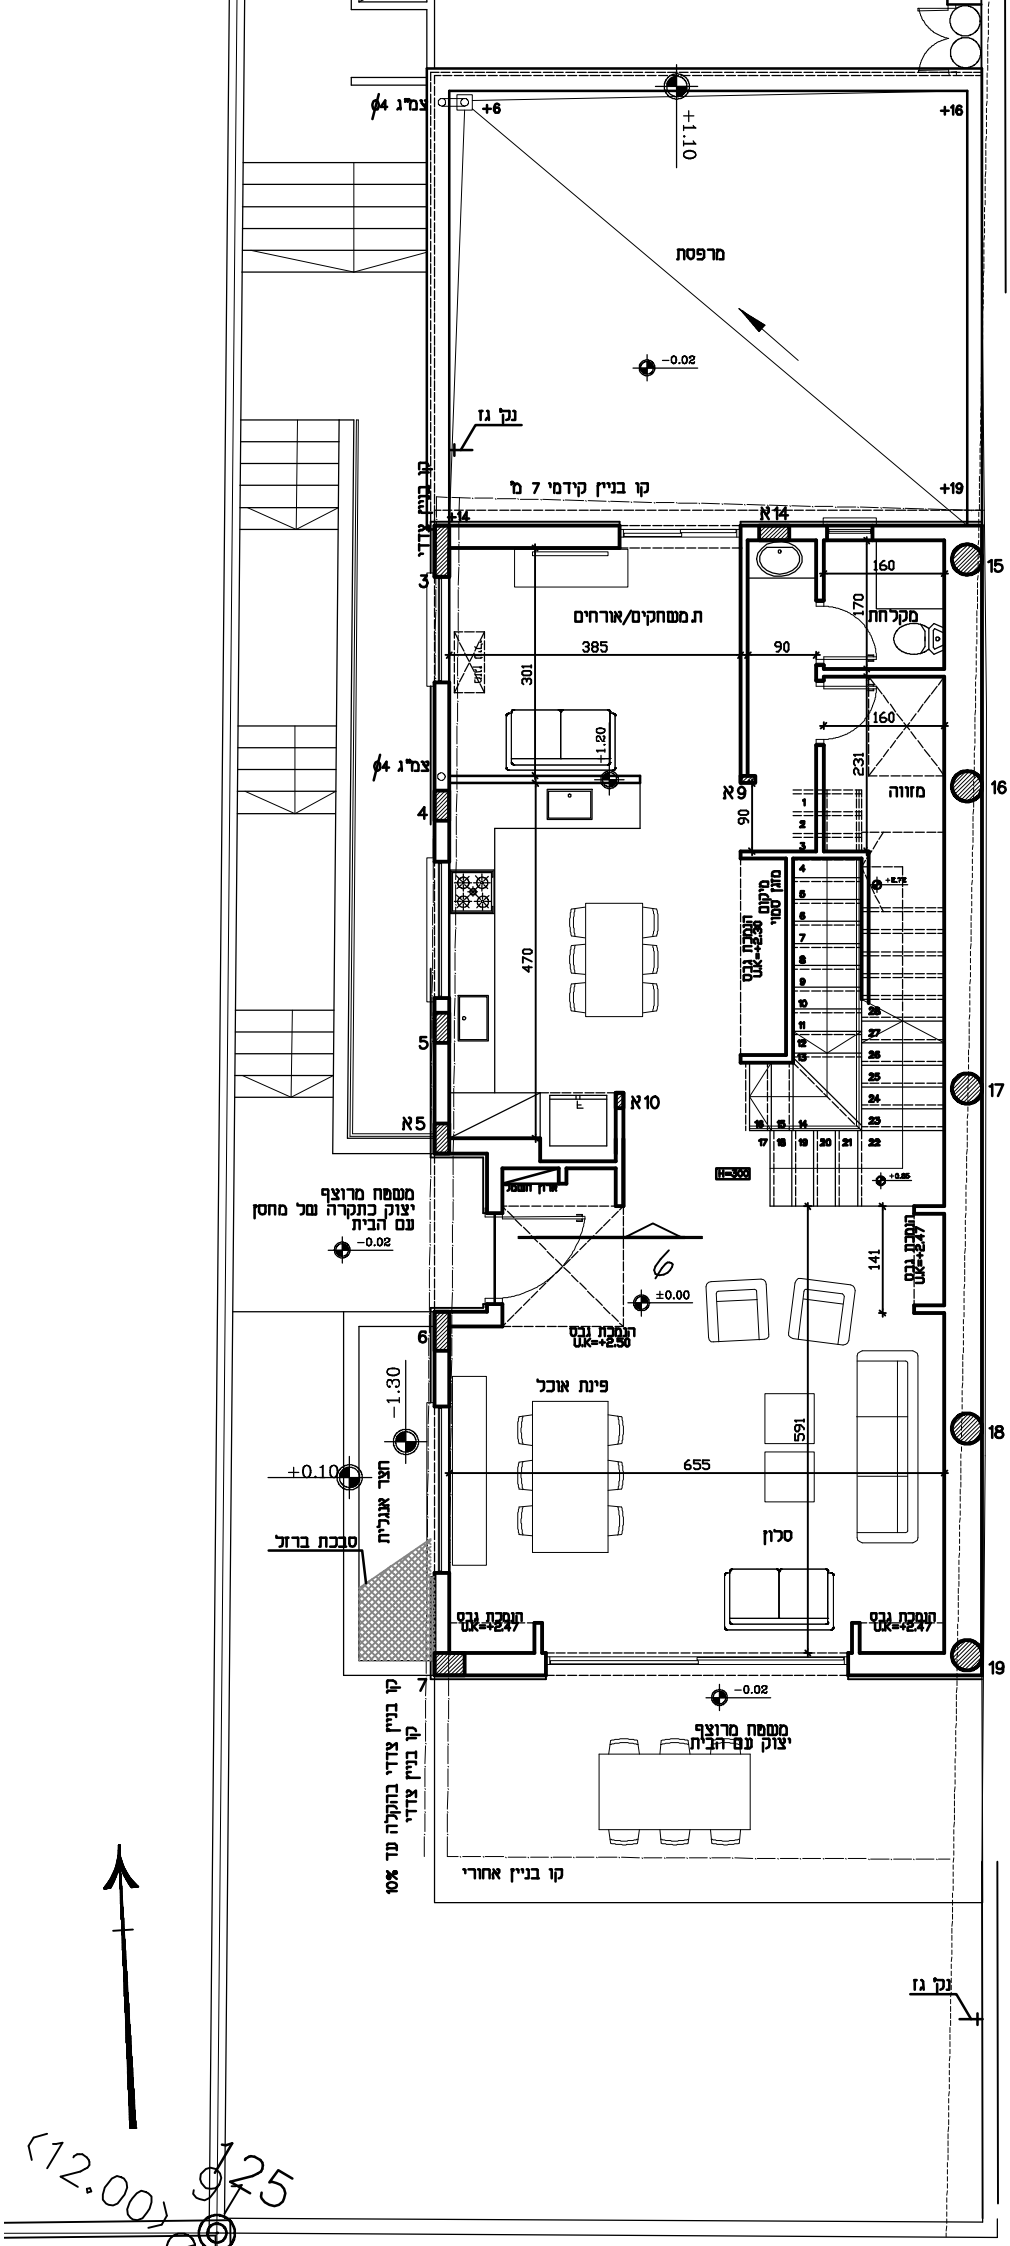
מרפסת
נק גז
קו בניין קידמי 7 מ'
קו בניין צדדי
ת.משחקים/אורחים
מקלחת
מזווה
מדרגות
מעקה
מעטפת מרוצף
יצוק כתקרה של מחסן
עם הבית
פינת אוכל
סלון
חצר אנגלית
סבכת ברזל
מעטפת מרוצף
יצוק עם הבית
קו בניין אחורי
קו בניין צדדי בהקלה עד 10%
385
90
160
170
301
470
231
141
655
591
90
+1.10
-0.02
±0.00
-1.30
+0.10
+1.20
+2.50
+2.47
+2.36
+2.72
+0.85
(12.00) 9.25