סקיצה מוצעת לדיון

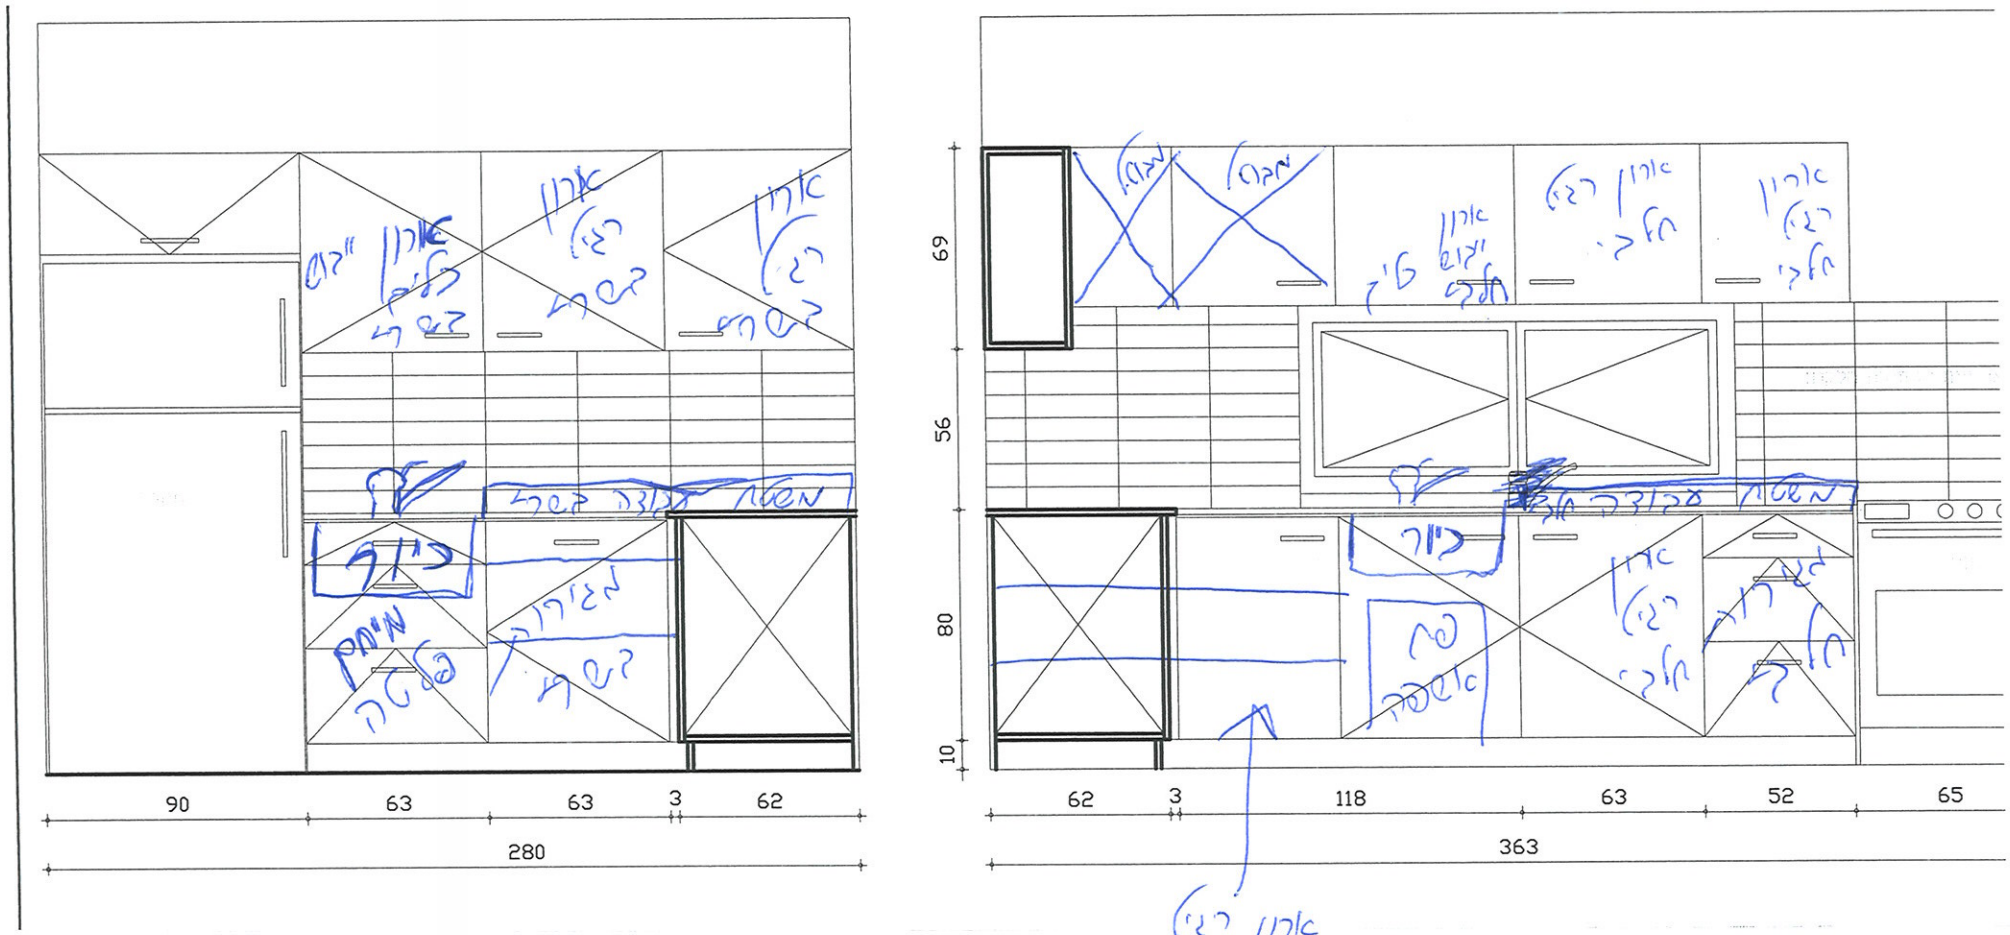

ארון רגיל
אם מדפים
ארוכים שנכנסים
לתוך הפינה