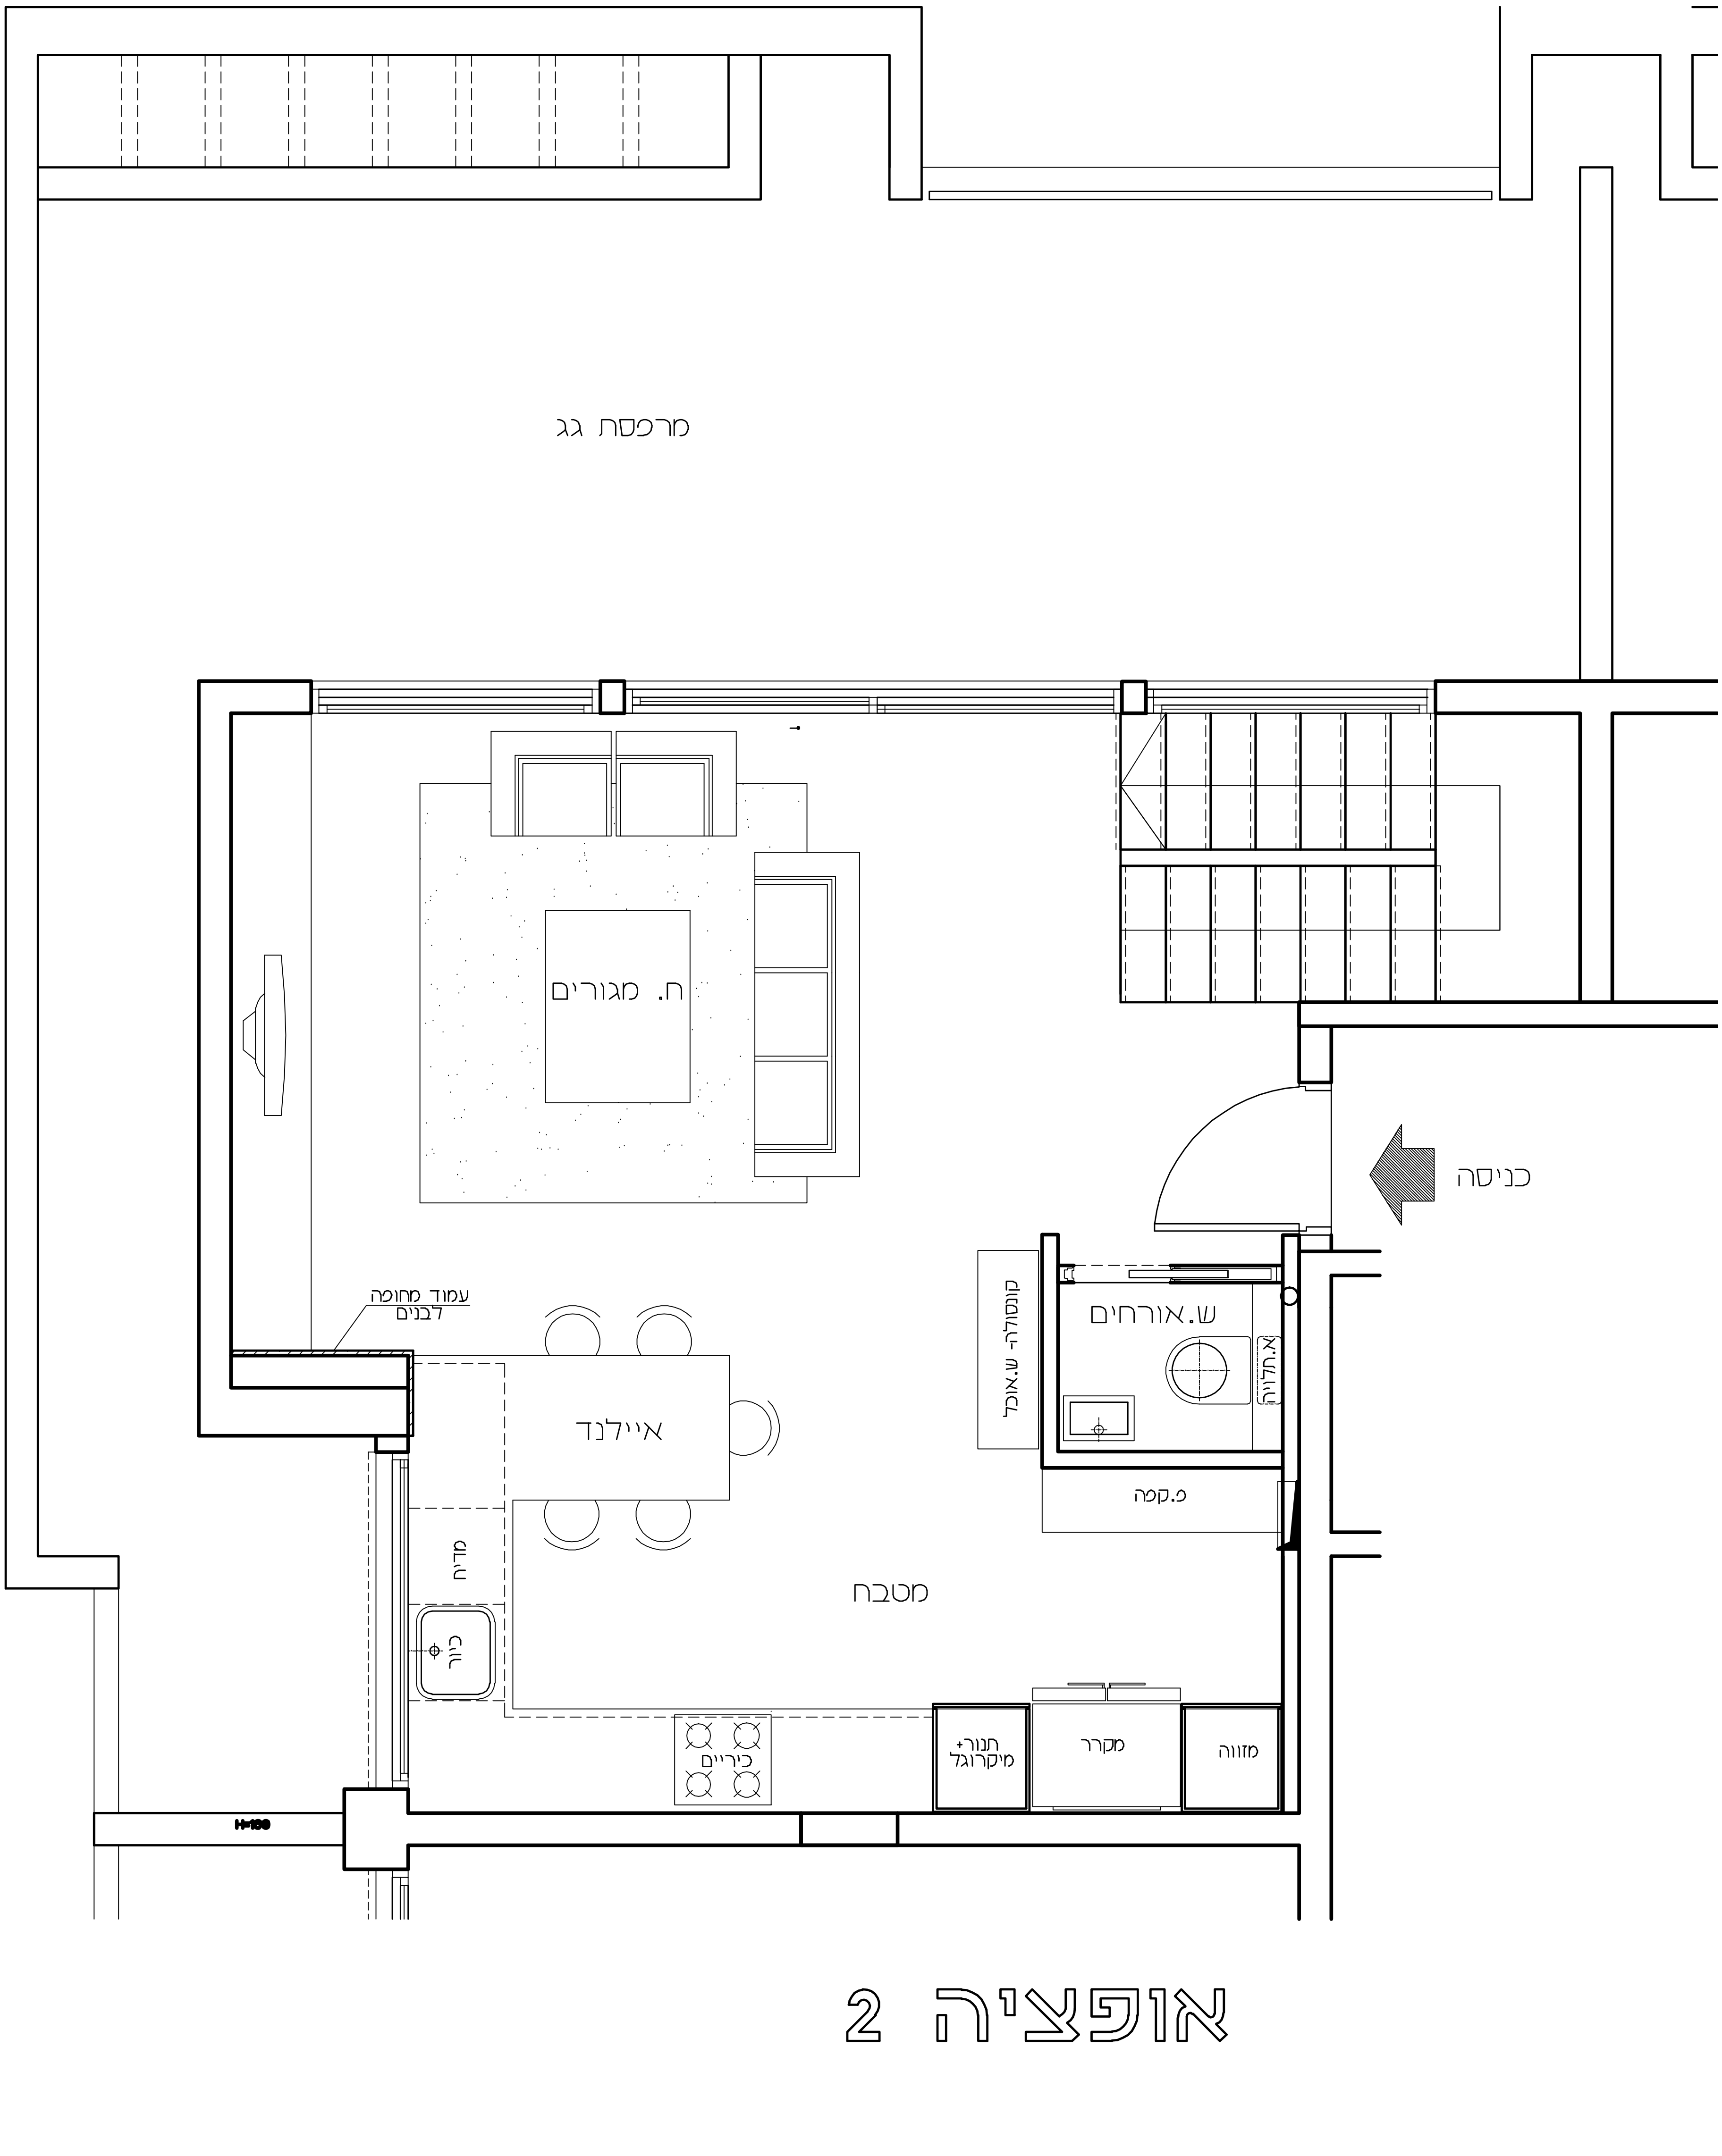
מרפסת גג
ח. מגורים
כניסה
עמוד מחופה
לבנים
אניה
ש.אורחים
א.תלויה
קונסולה- ש.אוכל
פ.קפה
מטבח
מדיח
כיור
כיריים
תנור+
מיקרוגל
מקרר
מזווה

אופציה 2