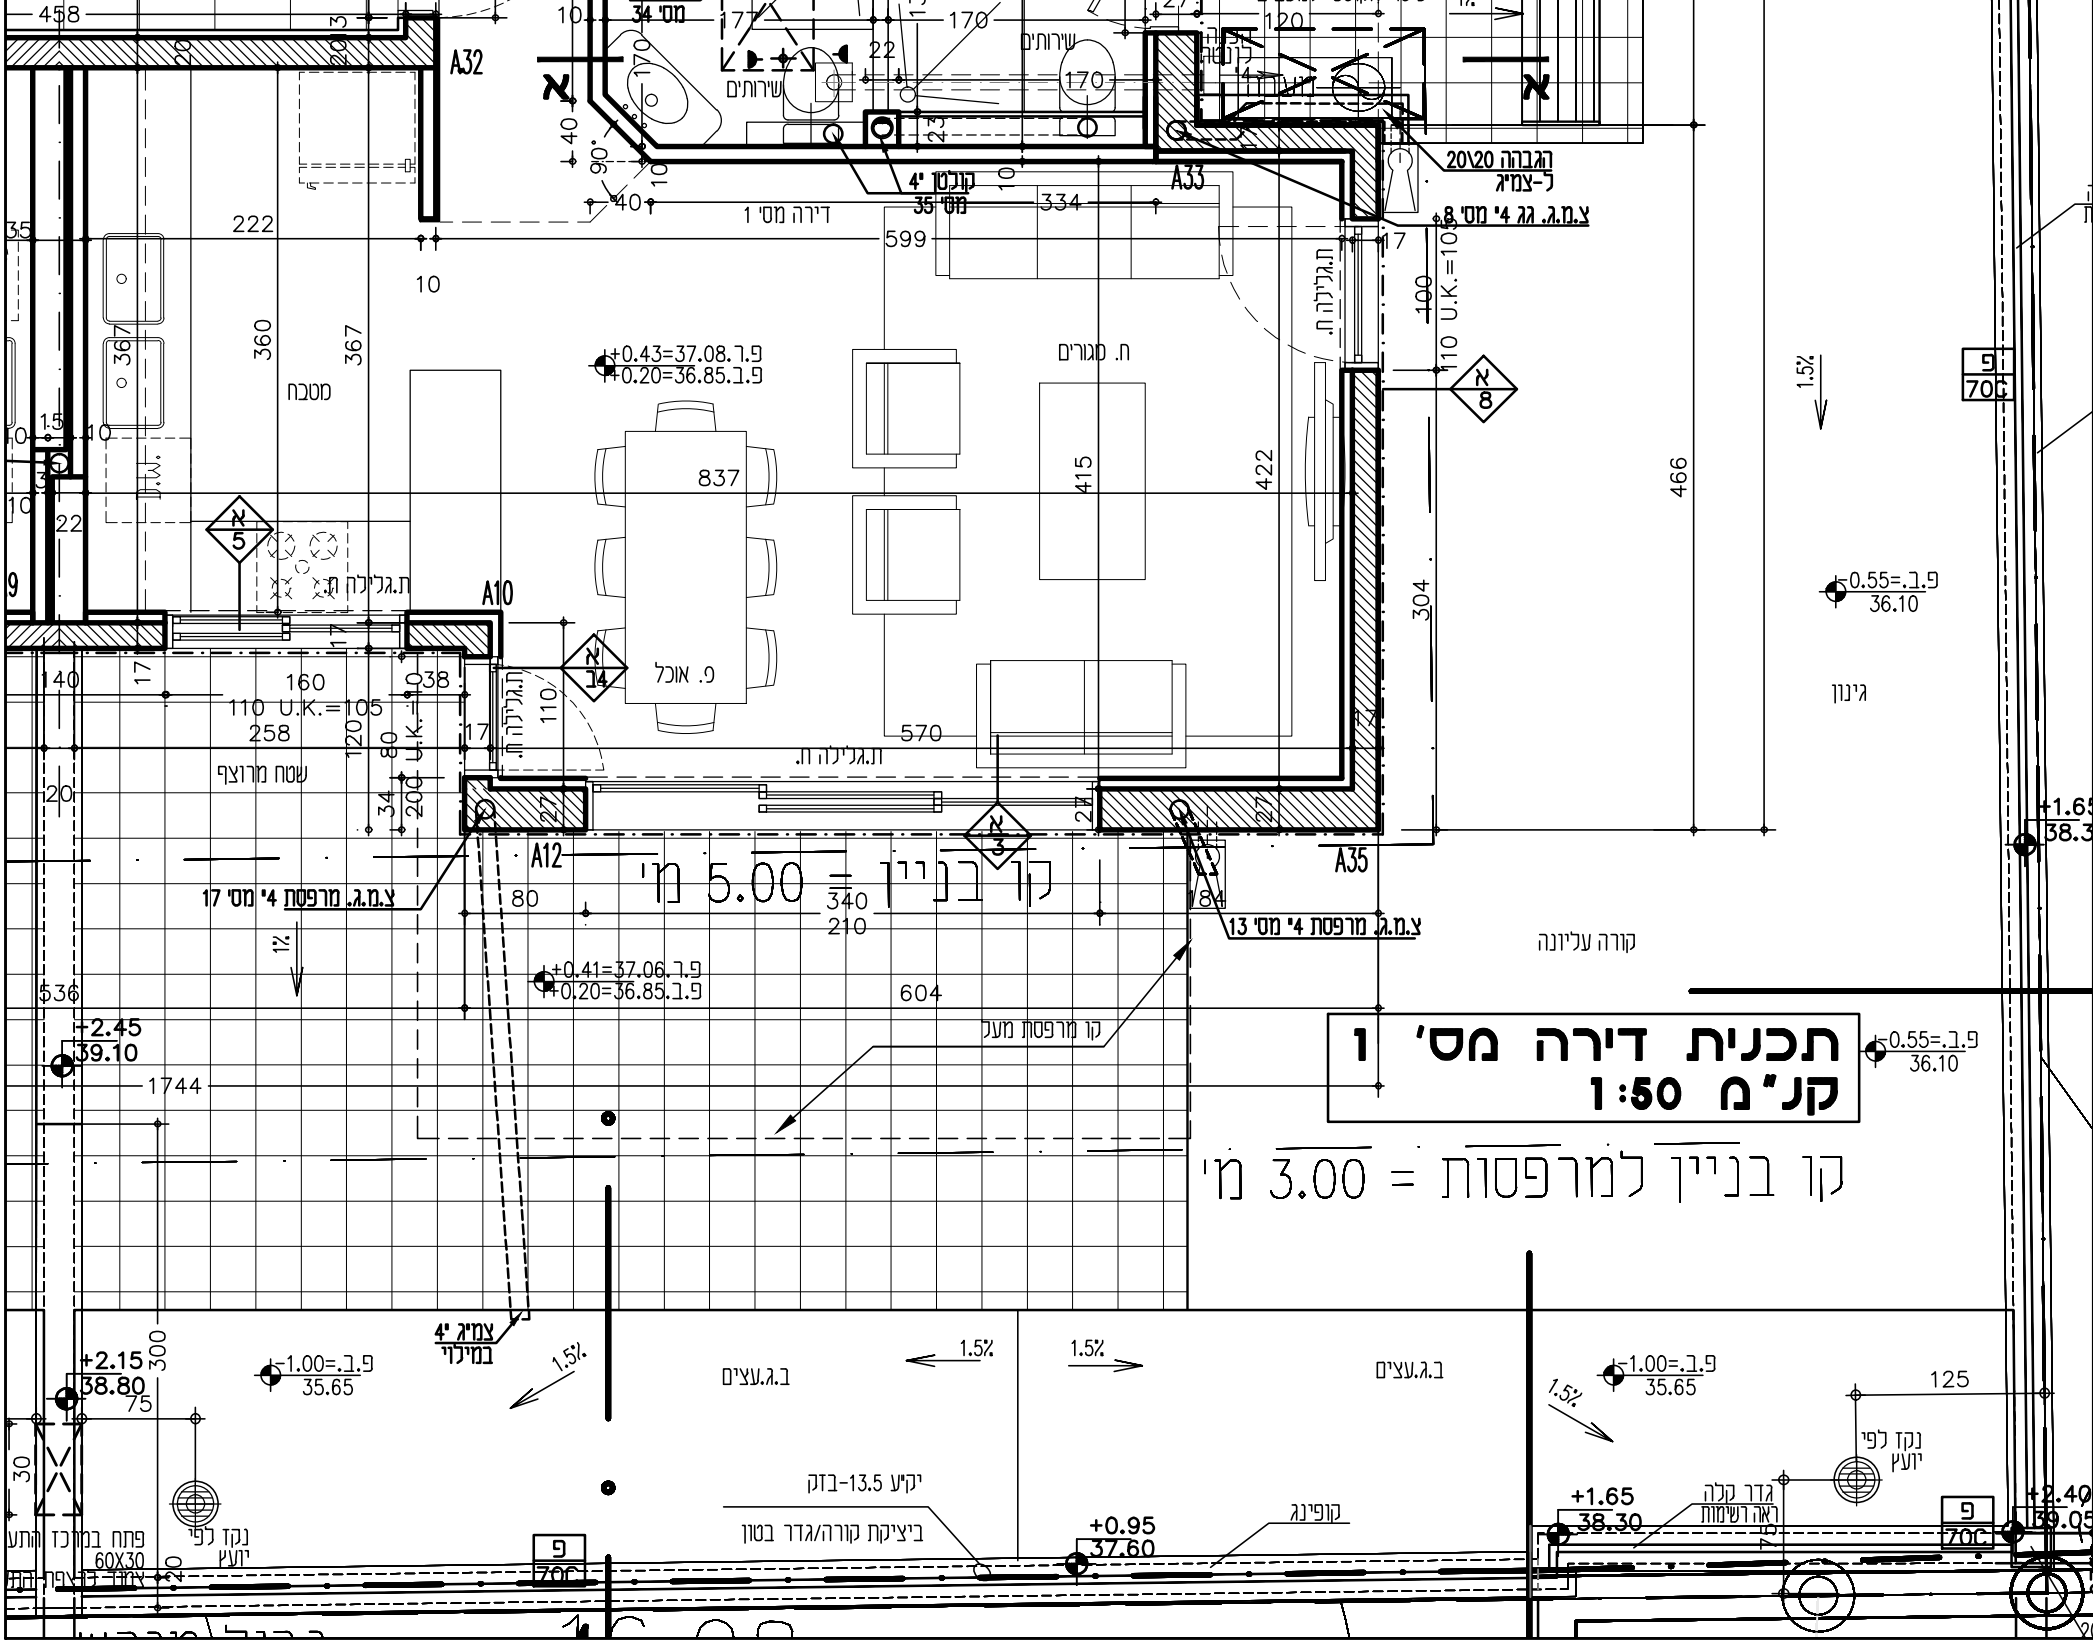
תכנית דירה מס' 1
קנ"מ 1:50
קו בניין = 5.00 מ'
קו בניין למרפסות = 3.00 מ'
דירה מס' 1
מטבח
שטח מרוצף
פ. אוכל
ח. מגורים
שירותים
ת.גלילה ח.
גינון
קורה עליונה
ב.ג.עצים
יקיע 13.5-בזק
ביציקת קורה/גדר בטון
קופינג
גדר קלה
ראה רשמות
נקז לפי יועץ
פתח במרכז התע
60X30
צמיג 4" במילוי
קו מרפסת מעל
צ.מ.ג. מרפסת 4" מס' 17
צ.מ.ג. מרפסת 4" מס' 13
צ.מ.ג. גג 4" מס' 8
הגבהה 20\20 ל-צמיג
קונסטן 4" מס' 35
מס' 34
A10
A12
A32
A33
A35
+0.43=37.08.ר.פ
+0.20=36.85.ר.ב.פ
+0.41=37.06.ר.פ
+0.20=36.85.ר.ב.פ
+0.55=.ר.ב.פ
36.10
+2.45
39.10
+2.15
38.80
+1.00=.ר.ב.פ
35.65
+0.95
37.60
+1.65
38.30
+1.65
38.3
+2.40
39.05
1.5%
1%
70C