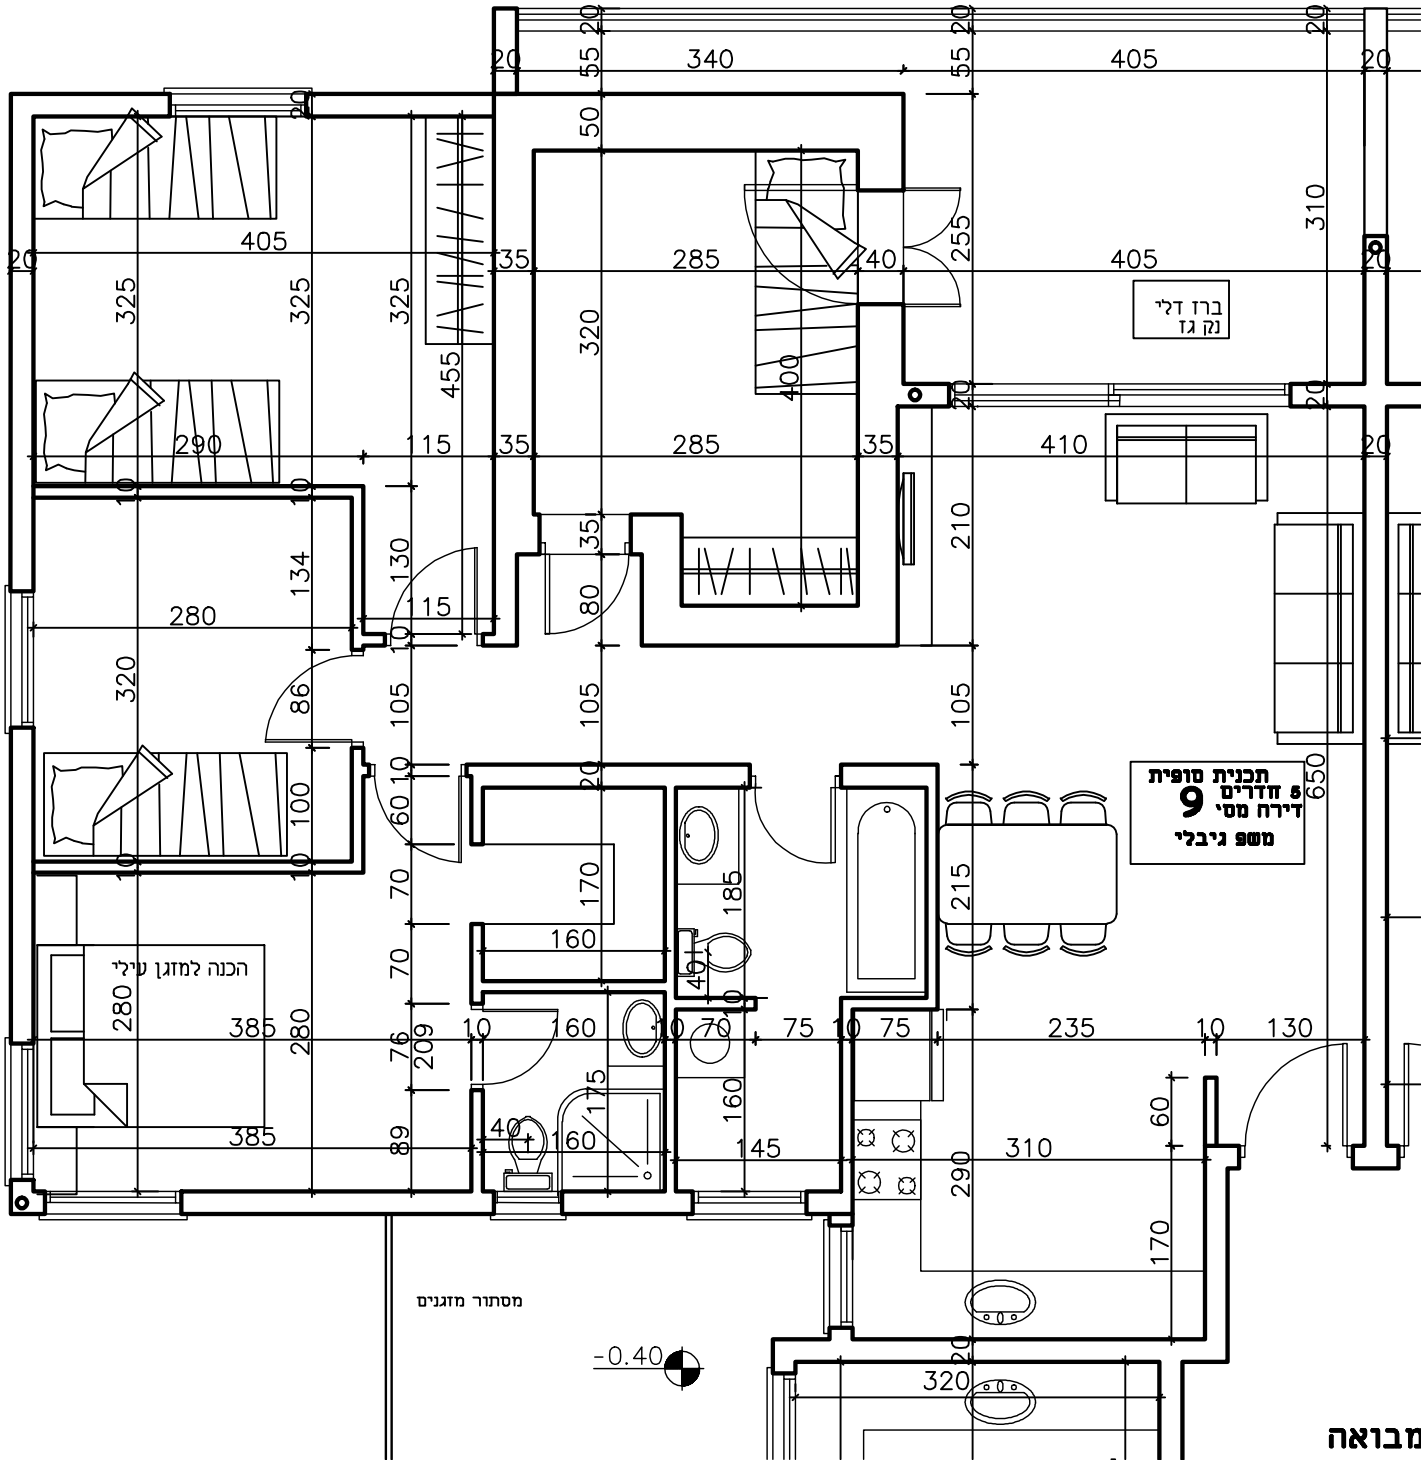
תכנית סופית
9 חדרים
דירה מס'
משפ גיבלי
ברז דלי
נק גד
הכנה למזגן עילי
מסתור מזגנים
-0.40
מבואה