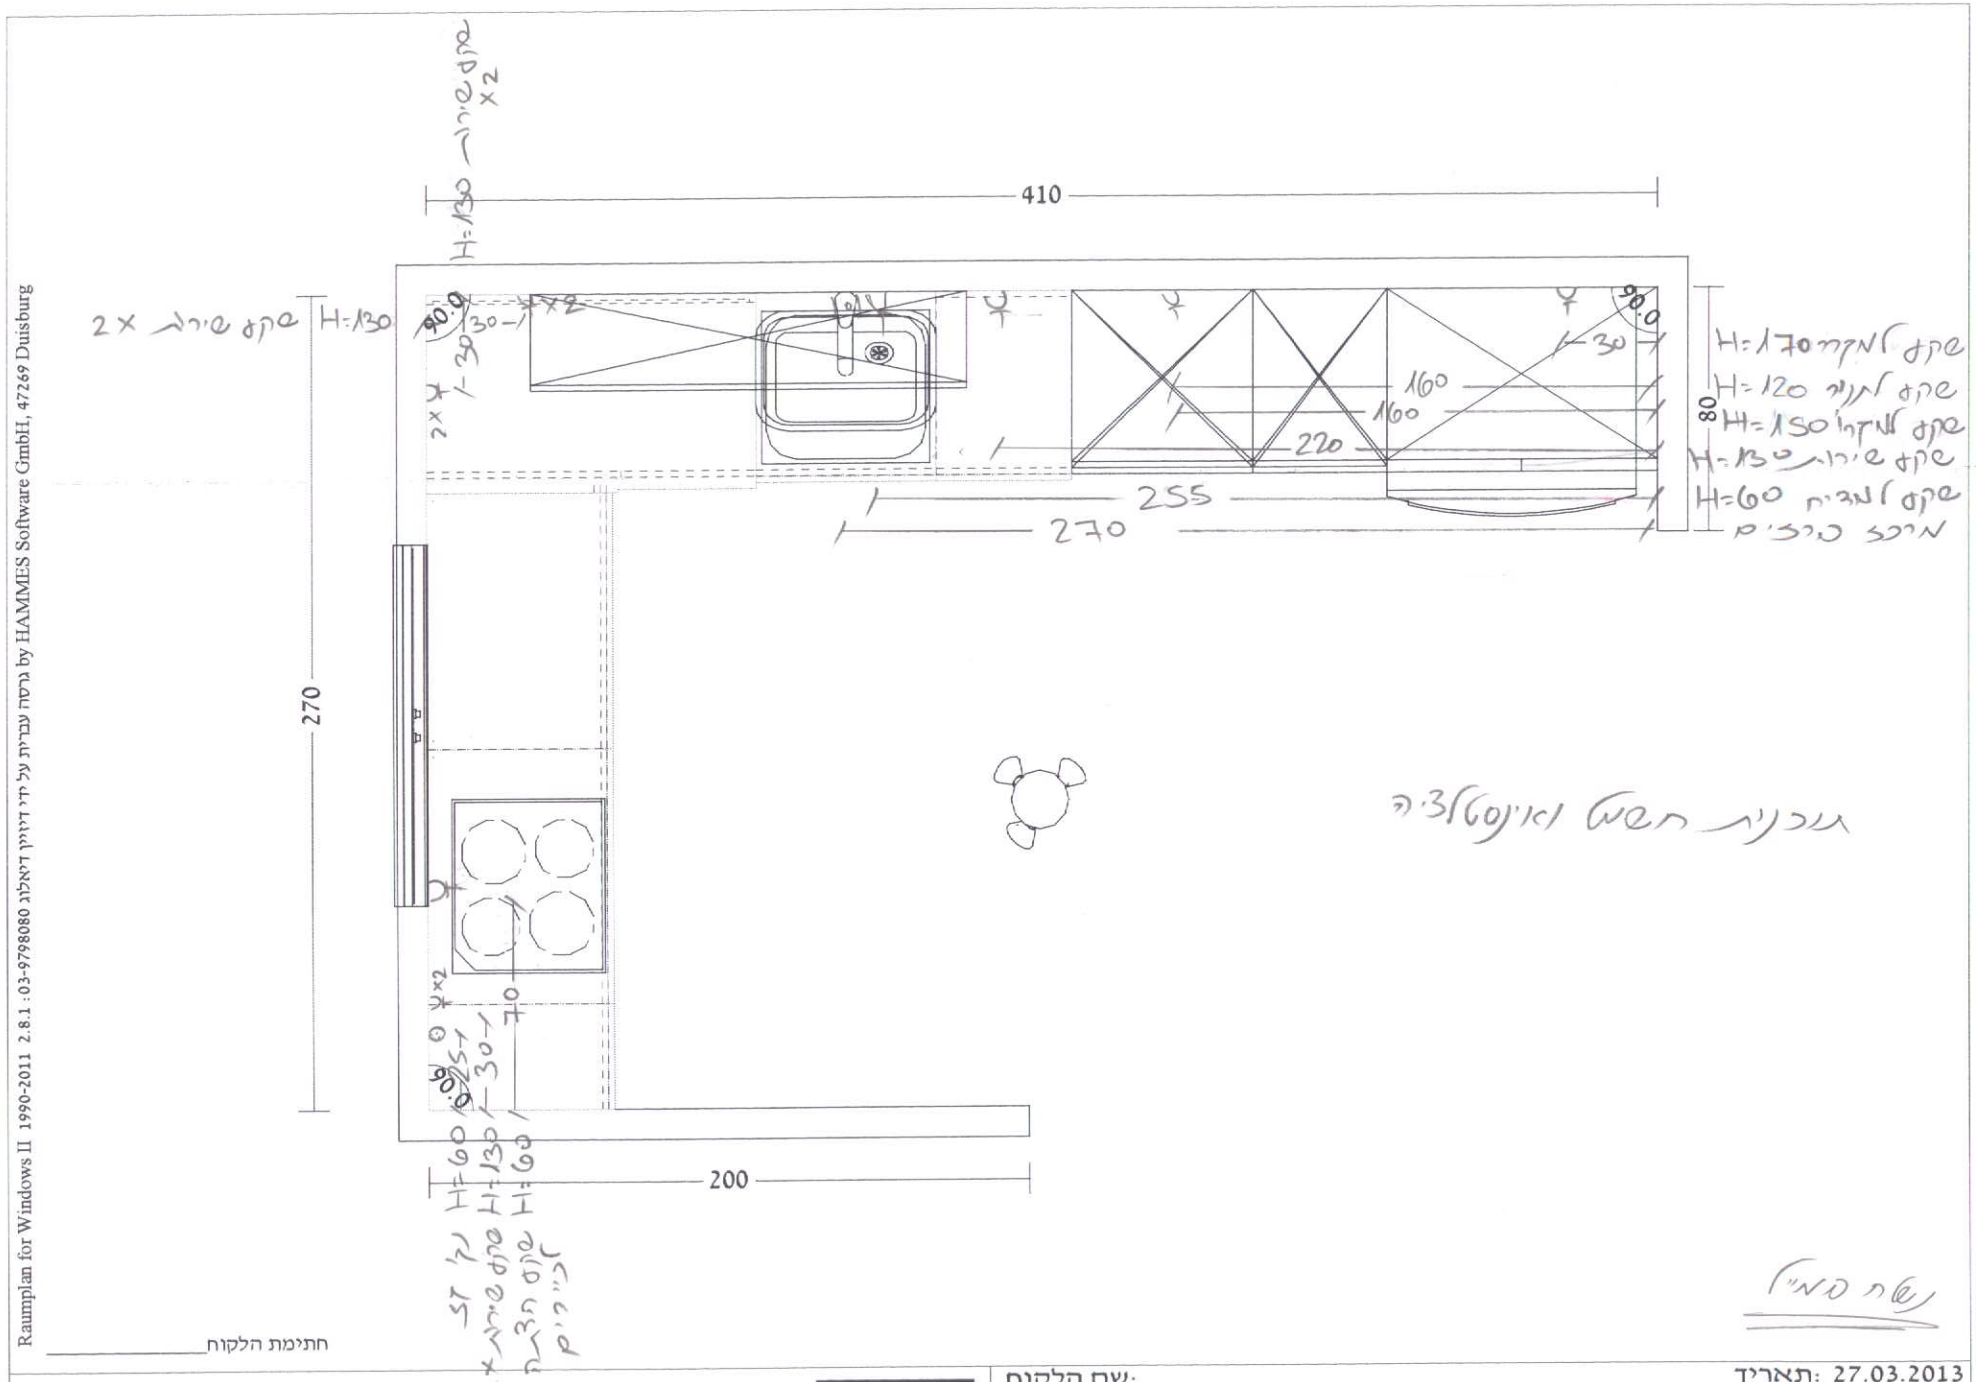

Raumplan for Windows II 1990-2011 2.8.1 : 03-9798080 גרסה עברית על ידי דיזיין דיאלוג by HAMMES Software GmbH, 47269 Duisburg

תוכנית ראומפלן דיזיין דיאלוג www.d3d.co.il	www.GALKITCHENS.co.il	GAL מטבחים	שם הלקוח:
			פרטים: שבתאי עדינה בניין 4 דירה 7
			מעצב: תמי בכר,גל מטבחים

תאריך: 27.03.2013

קנ"מ: 1 : 25