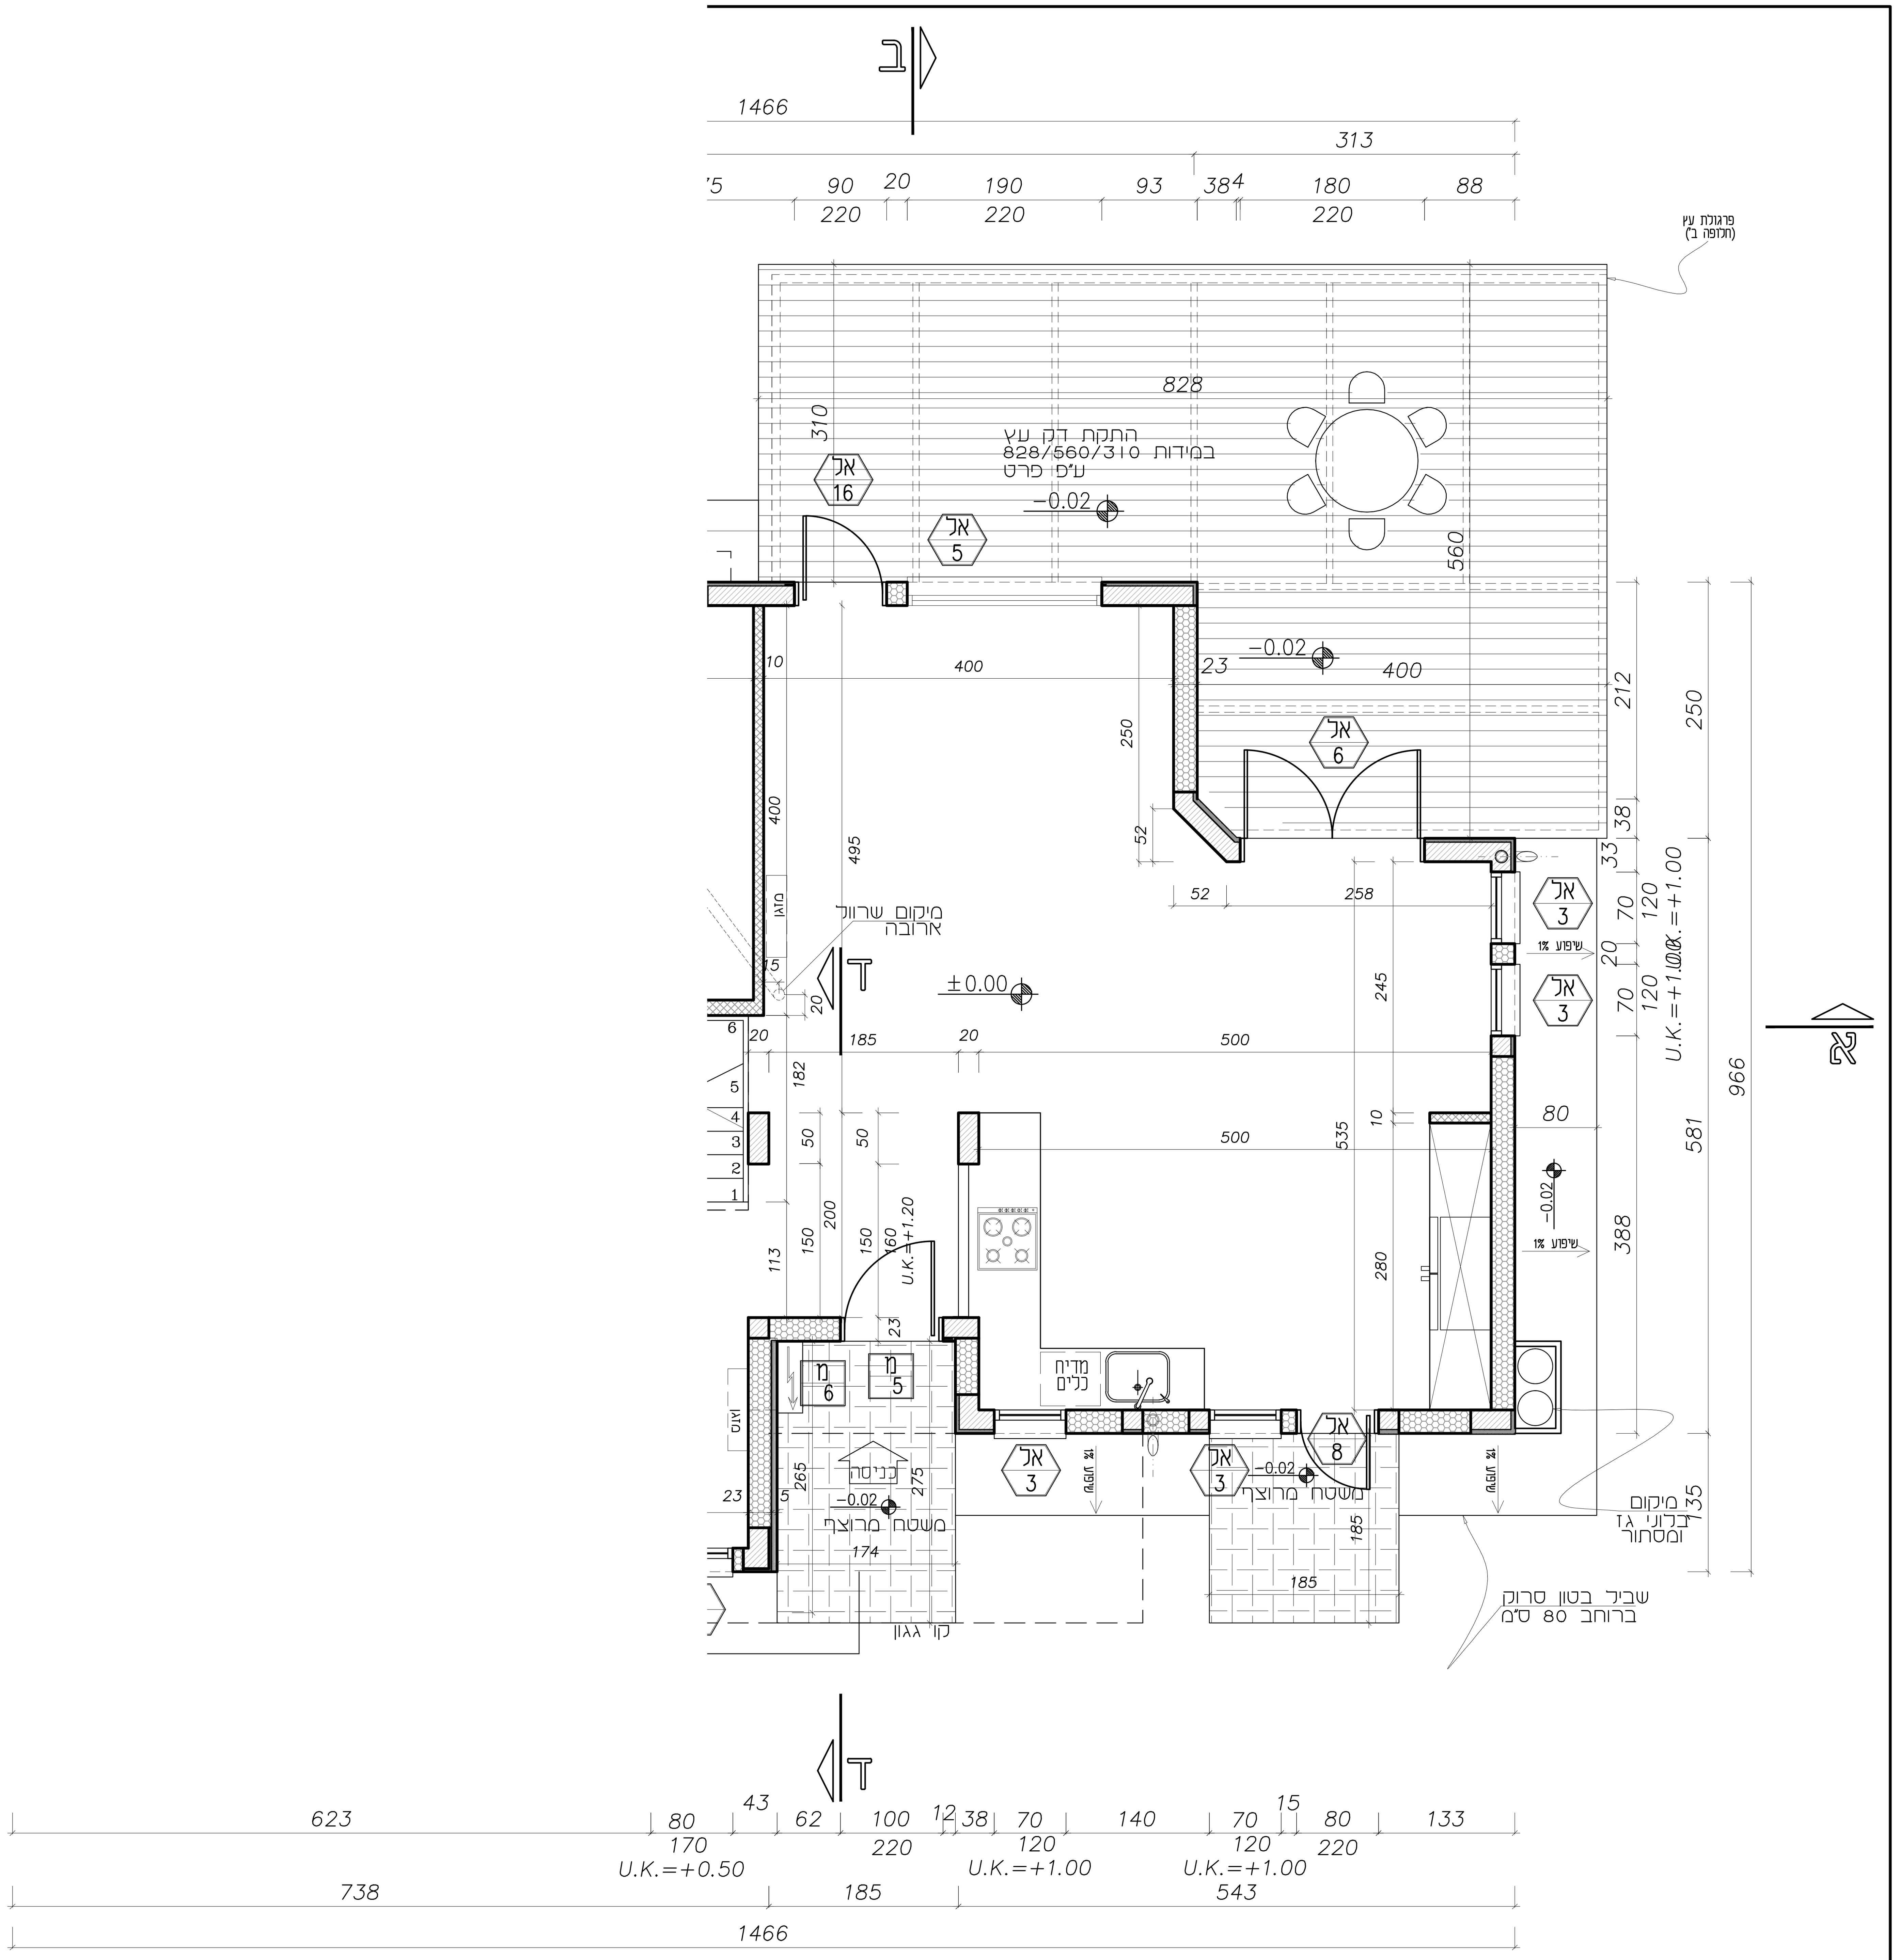


תכנית ק. קרקע

ג ב

מקרא:

- עמוד בטון/קיר בטון לפי קונסטרוקציה
- לוחות פוליסטירן מוקצף מצופים אדקס בעובי 3 ס"מ
- בלוק פומיס רב חורים מסוג "בלוק זהב" תוצ' "בלוקל רביד" בעובי 23 ס"מ ובעל התנגדות תרמית של 0.95m2*K/W
- בלוק בטון (7, 10 ס"מ)
- מחיצת גבס (10, 15 ס"מ) על גבי ריצוף
- חיפוי באבן-ביר זית אפור 5 ס"מ

הערה: דלתות פנים מופיעות במידות נטו (מתאים לבניה בגבס) בקיר בנוי - יש להגדיל את הפתח עבור משקופים עיוורים.

הערות לתכנית:

1. ארגזי תריס נסתרים ע"פ פרט 22 (בחדרי שינה בלבד) קורות עליונות-U.K.=+2.55
2. בחדר מגורים, פינת אוכל ומטבח- קורות עליונות-U.K.=+2.20
3. שביל בטון סרוק ברוחב 80 ס"מ מסביב לבית
4. שביל כניסה ע"פ תכנית פיתוח