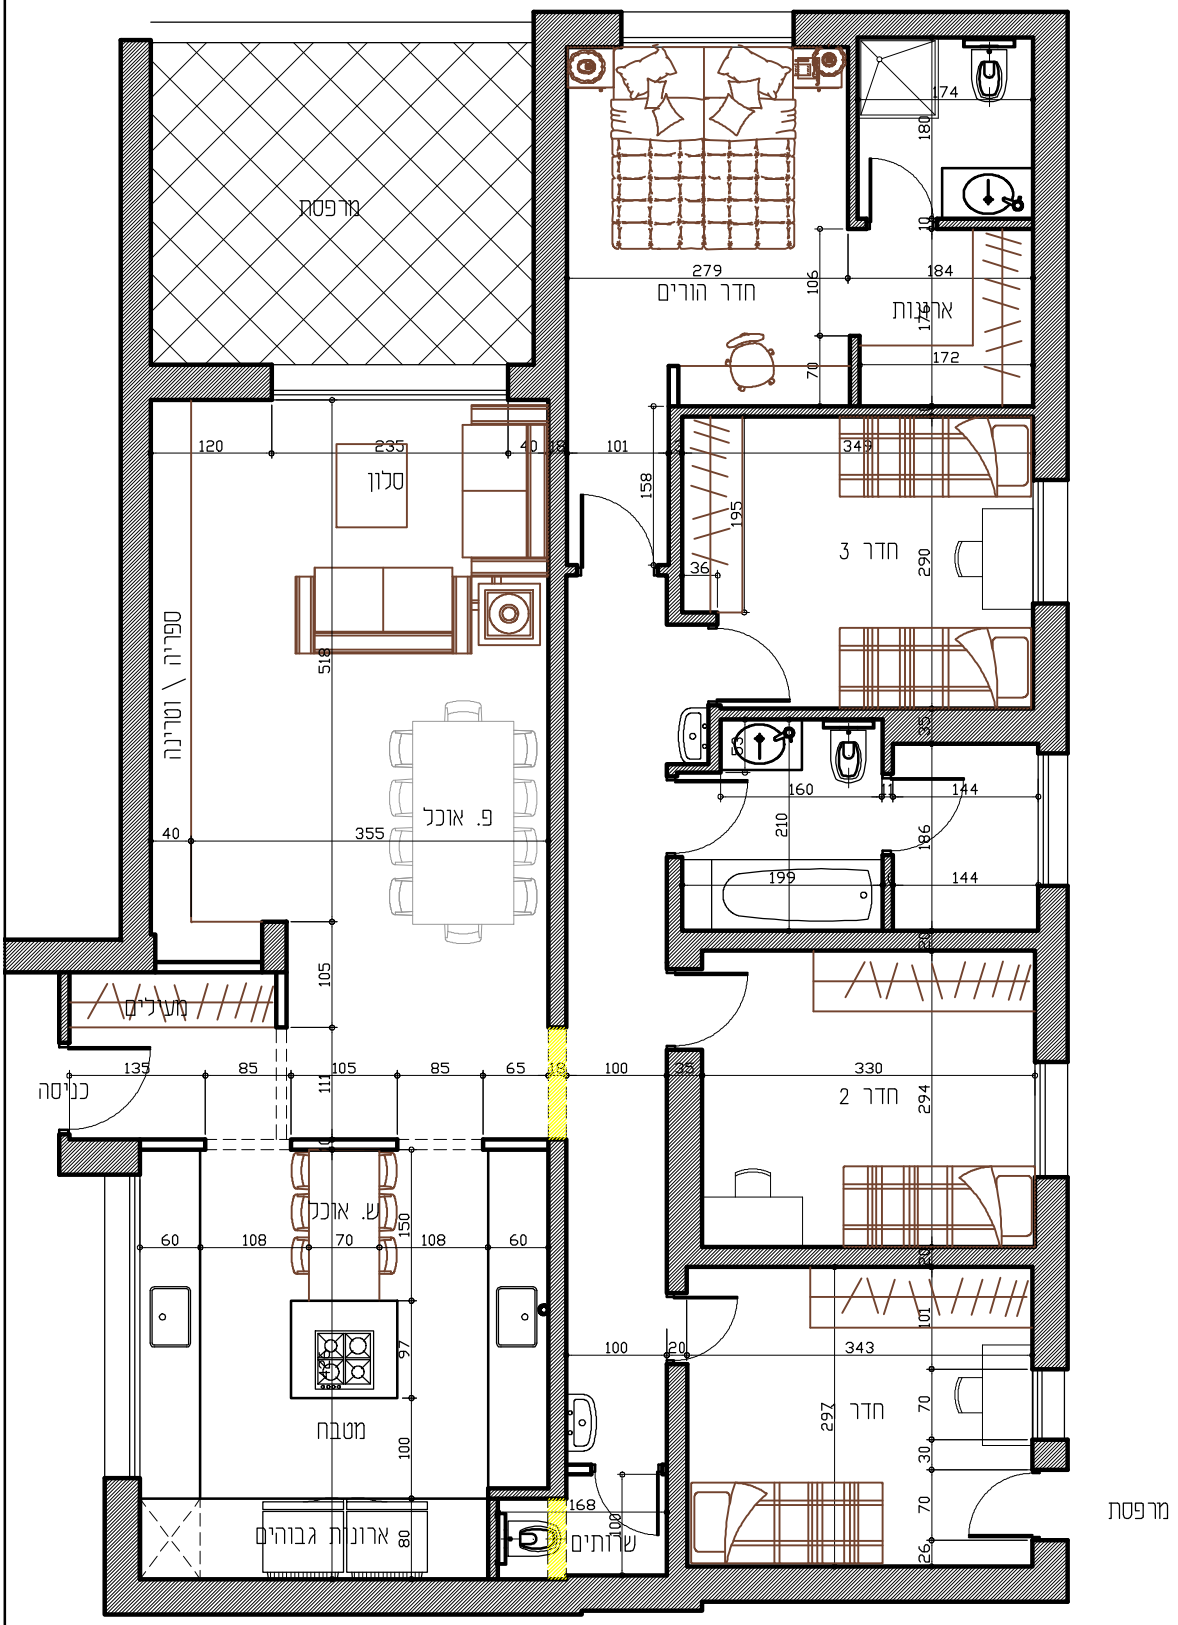תאריך: 09.09.13	בית משפחת שווימר ביתר
ק.מ. 1:75	תכנית הדירה חלופה מס' 1